


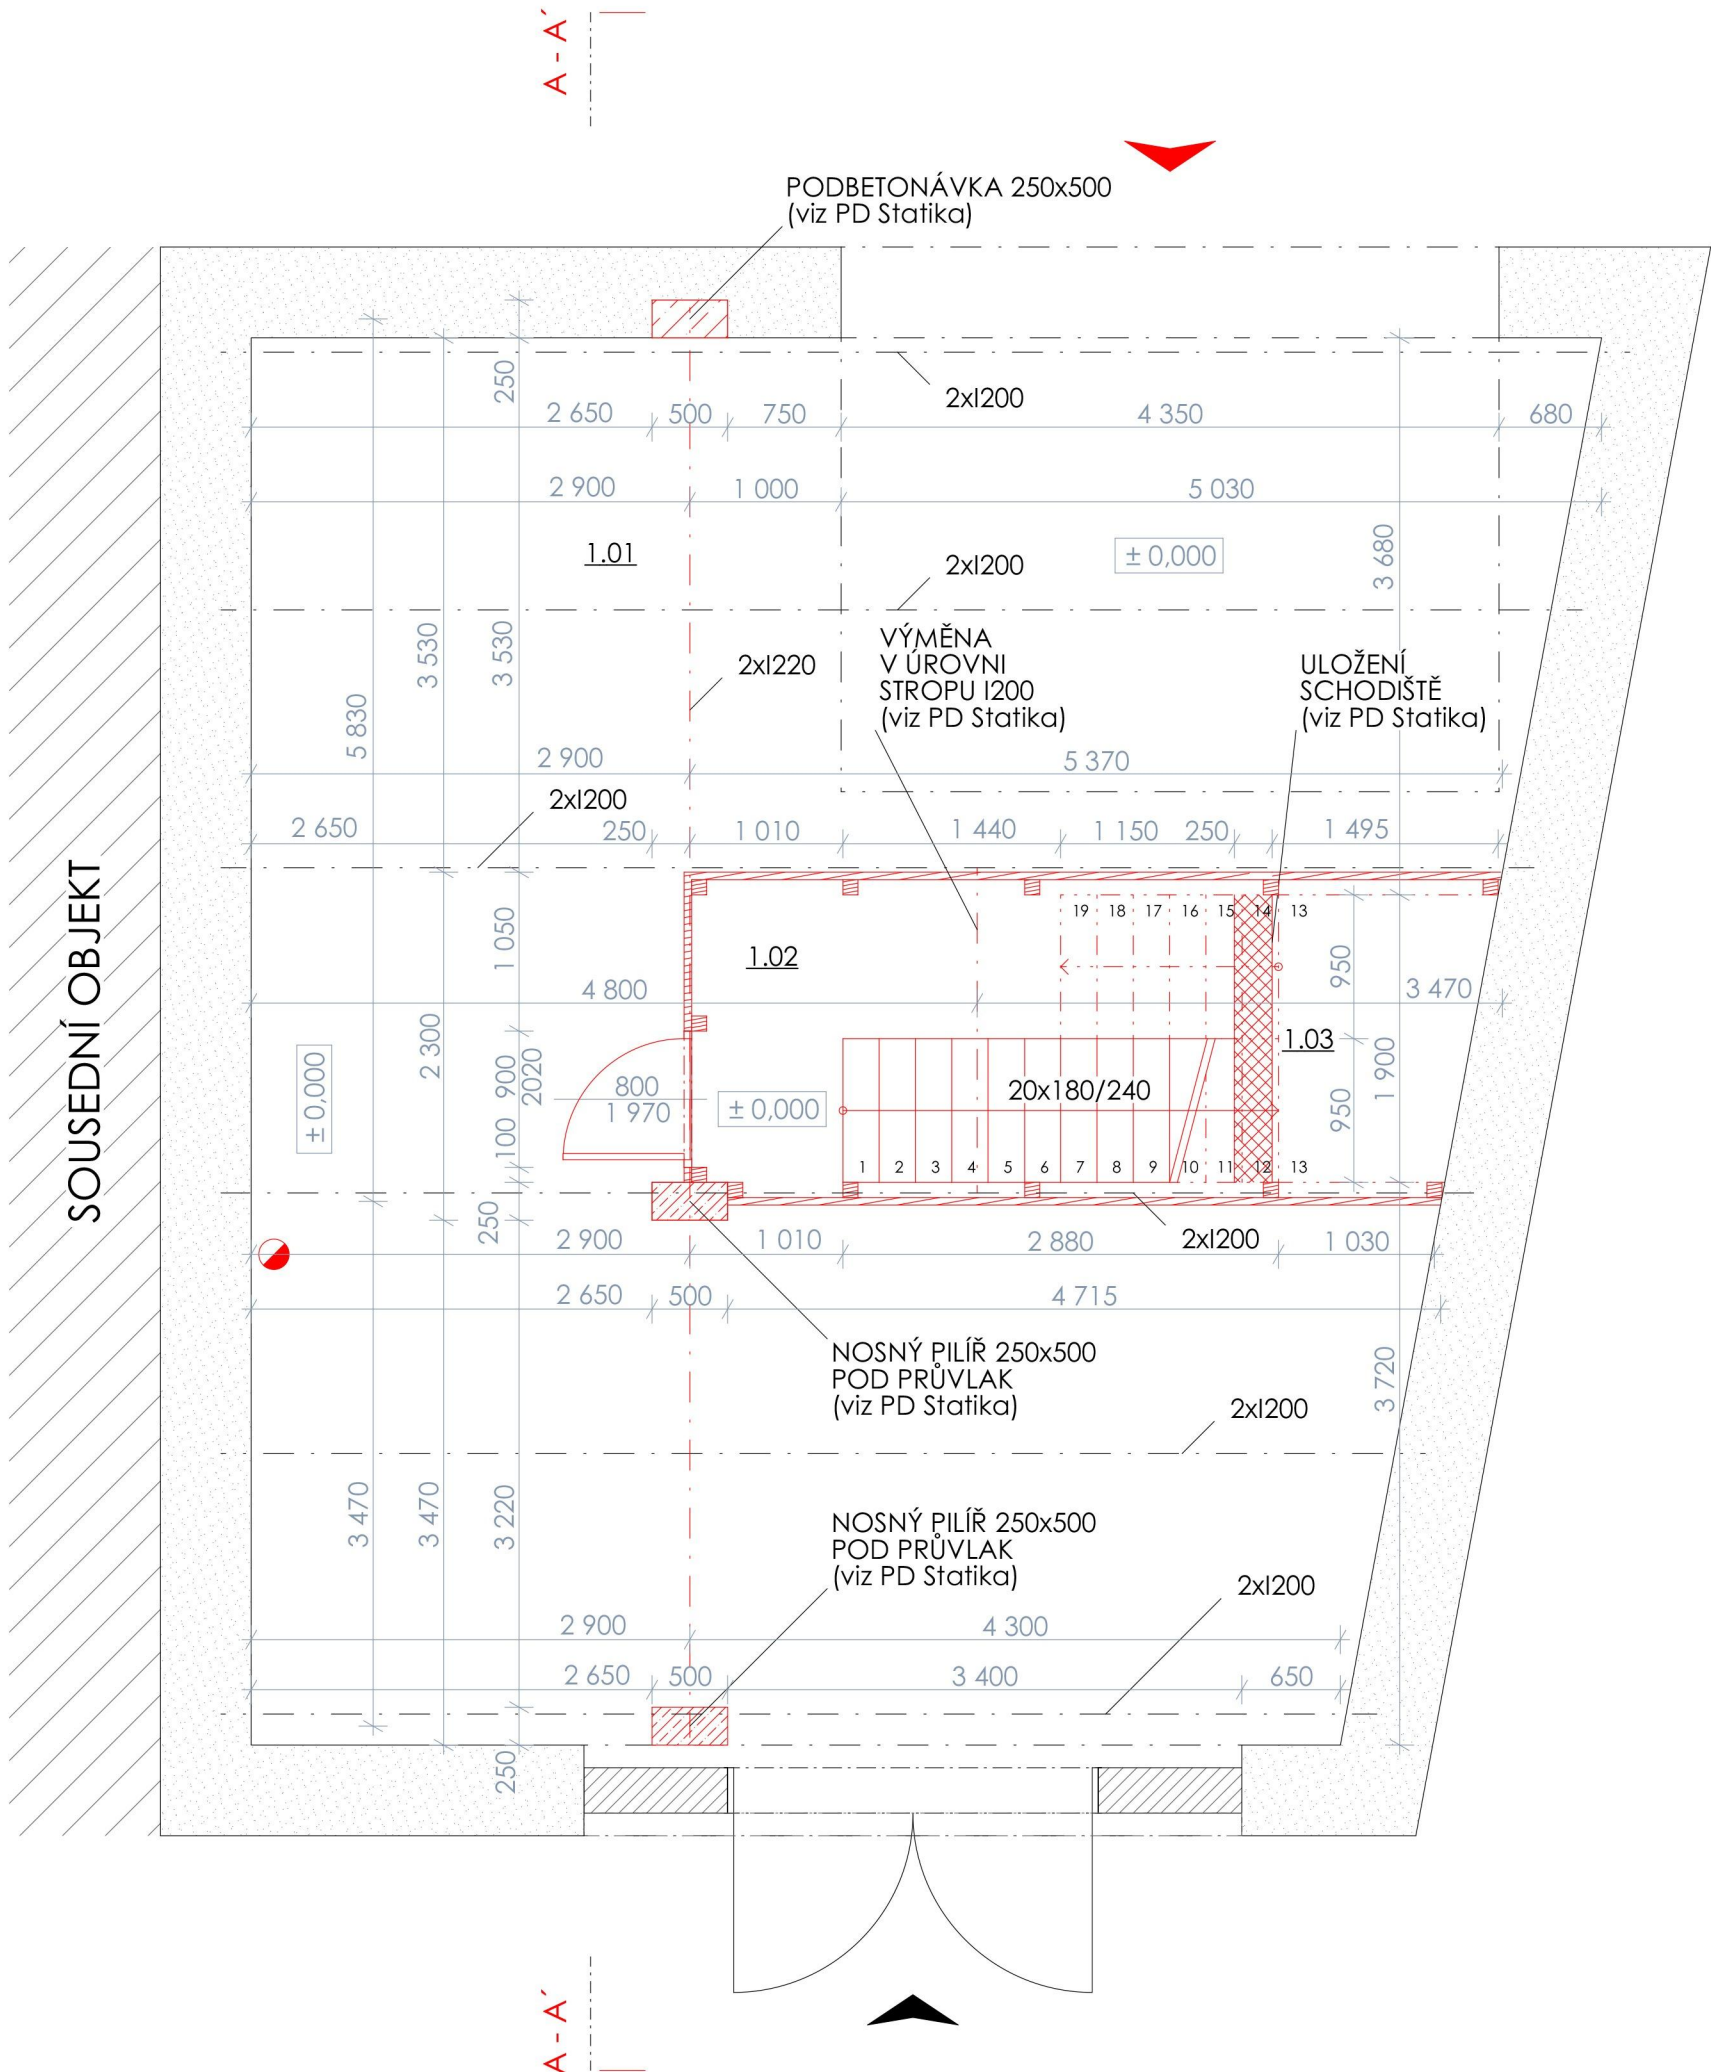

LEGENDA MÍSTNOSTÍ

č.	název místnosti	plocha
1.01	VYKLIZENÝ PROSTOR	63,99
1.02	SCHODIŠŤOVÝ PROSTOR	7,48
1.03	SCHODIŠŤE	5,44
		76,91 m²


LEGENDA HMOT A MATERIÁLŮ

	CÍHLY PLNÉ - nenosné	Výplň oblouku
	PÓROBETONOVÉ TVÁRNICE - nosné	ŠKVÁRObeton
	PÓROBETONOVÉ TVÁRNICE - nenosné	YTONG 150 mm
	PÓROBETONOVÉ TVÁRNICE - nosné	YTONG Univerzal 250 mm P+D
	KAMENNÉ ZDIVO	Z pískovcových kamenů
	ZTRACENÉ BEDNĚNÍ	Tvárnice ztraceného bednění
	BETON PROSTÝ - nový	viz PD STATIKA
	ŽELEZOBETON	viz PD STATIKA
	TEPELNÁ IZOLACE	Bez specifikace
	DŘEVĚNÝ OBKLAD	Březová překližka
	SÁDROKARTON	Svislé nenosné konstrukce

POZNÁMKY

VŠECHNY UVEDENÉ ROZMĚRY JE NUTNO PŘED ZAPOČETÍM PRACÍ OVĚŘIT NA MÍSTĚ SE SKUTEČNOSTÍ!
PŘÍPADNÉ ODCHYLKY OD PD KONZULTOVAT SE ZPRACOVATELEM PD !
VEŠKERÉ KÓTY VZTAŽENY KE ZDIVU BEZ POVRCH.
ÚPRAVY, POUZE VÝŠKY OTVORŮ, NIK A PŘÍČEK VZTAŽENY K ČISTÉ PODLAŽE
VÝKRES KOORDINOVAT S VÝKRESY JEDNOTLIVÝCH PROFESÍ - STATIKOU, PBŘ !
VŠECHNA NÁROŽÍ (KROMĚ NÁROŽÍ S KER. OBKLADEM) VYZTUŽENA PODOMÍTKOVÝMI OCHRANNÝMI LIŠTAMI.
V MÍSTĚ STYKU S TRUHLÁŘ. A SKLENÁŘSKÝM VÝROBKEM APOD. (VÝPLNĚ OTVORŮ, VESTAVĚNÝ NÁBYTEK, APOD.)
MUSÍ MÍT KCE MAX. ODCHYLKU ROVINNOSTI ±1mm na 1m - VIZ NORMA ČSN
U PODKLADNÍCH BETONŮ JE ZÁVAZNÁ NORMOVÁ ROVINNOST - NORMA ČSN 74 4505
SPODNÍ HYDROIZOLACE BUDE VYTAŽENA DO VÝŠKY min. 300mm NAD UT
SVODY ZE STŘECH ZAKONČENY LAPAČEM STŘEŠNÍM SPLAVENIN
VEDENÍ KANALIZACE UVNITŘ OBJEKTU BUDE OBALENO ZVUKOVOU IZOLACÍ

AKCE:		RD RAŠOVICE		
MÍSTO STAVBY:				
INVESTOR:				
			ČÍSLO ZAKÁZKY:	
PROJEKTANT PROFESE:		ZODP.PROJEKTANT:		
		KRESLIL: Tomáš Vácha		
		KONTROLOVAL:		
ČÁST:		STUPEŇ PD: PROJEKT PŘESTAVBY		
NÁZEV VÝKRESU:		MĚŘÍTKO: 1:50	ČÍSLO VÝKRESU: D.1.1.b.01	ČÍSLO PARÉ:
		DATUM: 03/2022		
		FORMÁT: 3xA4		
PŮDORYS 1.NP				
ETAPA 01				

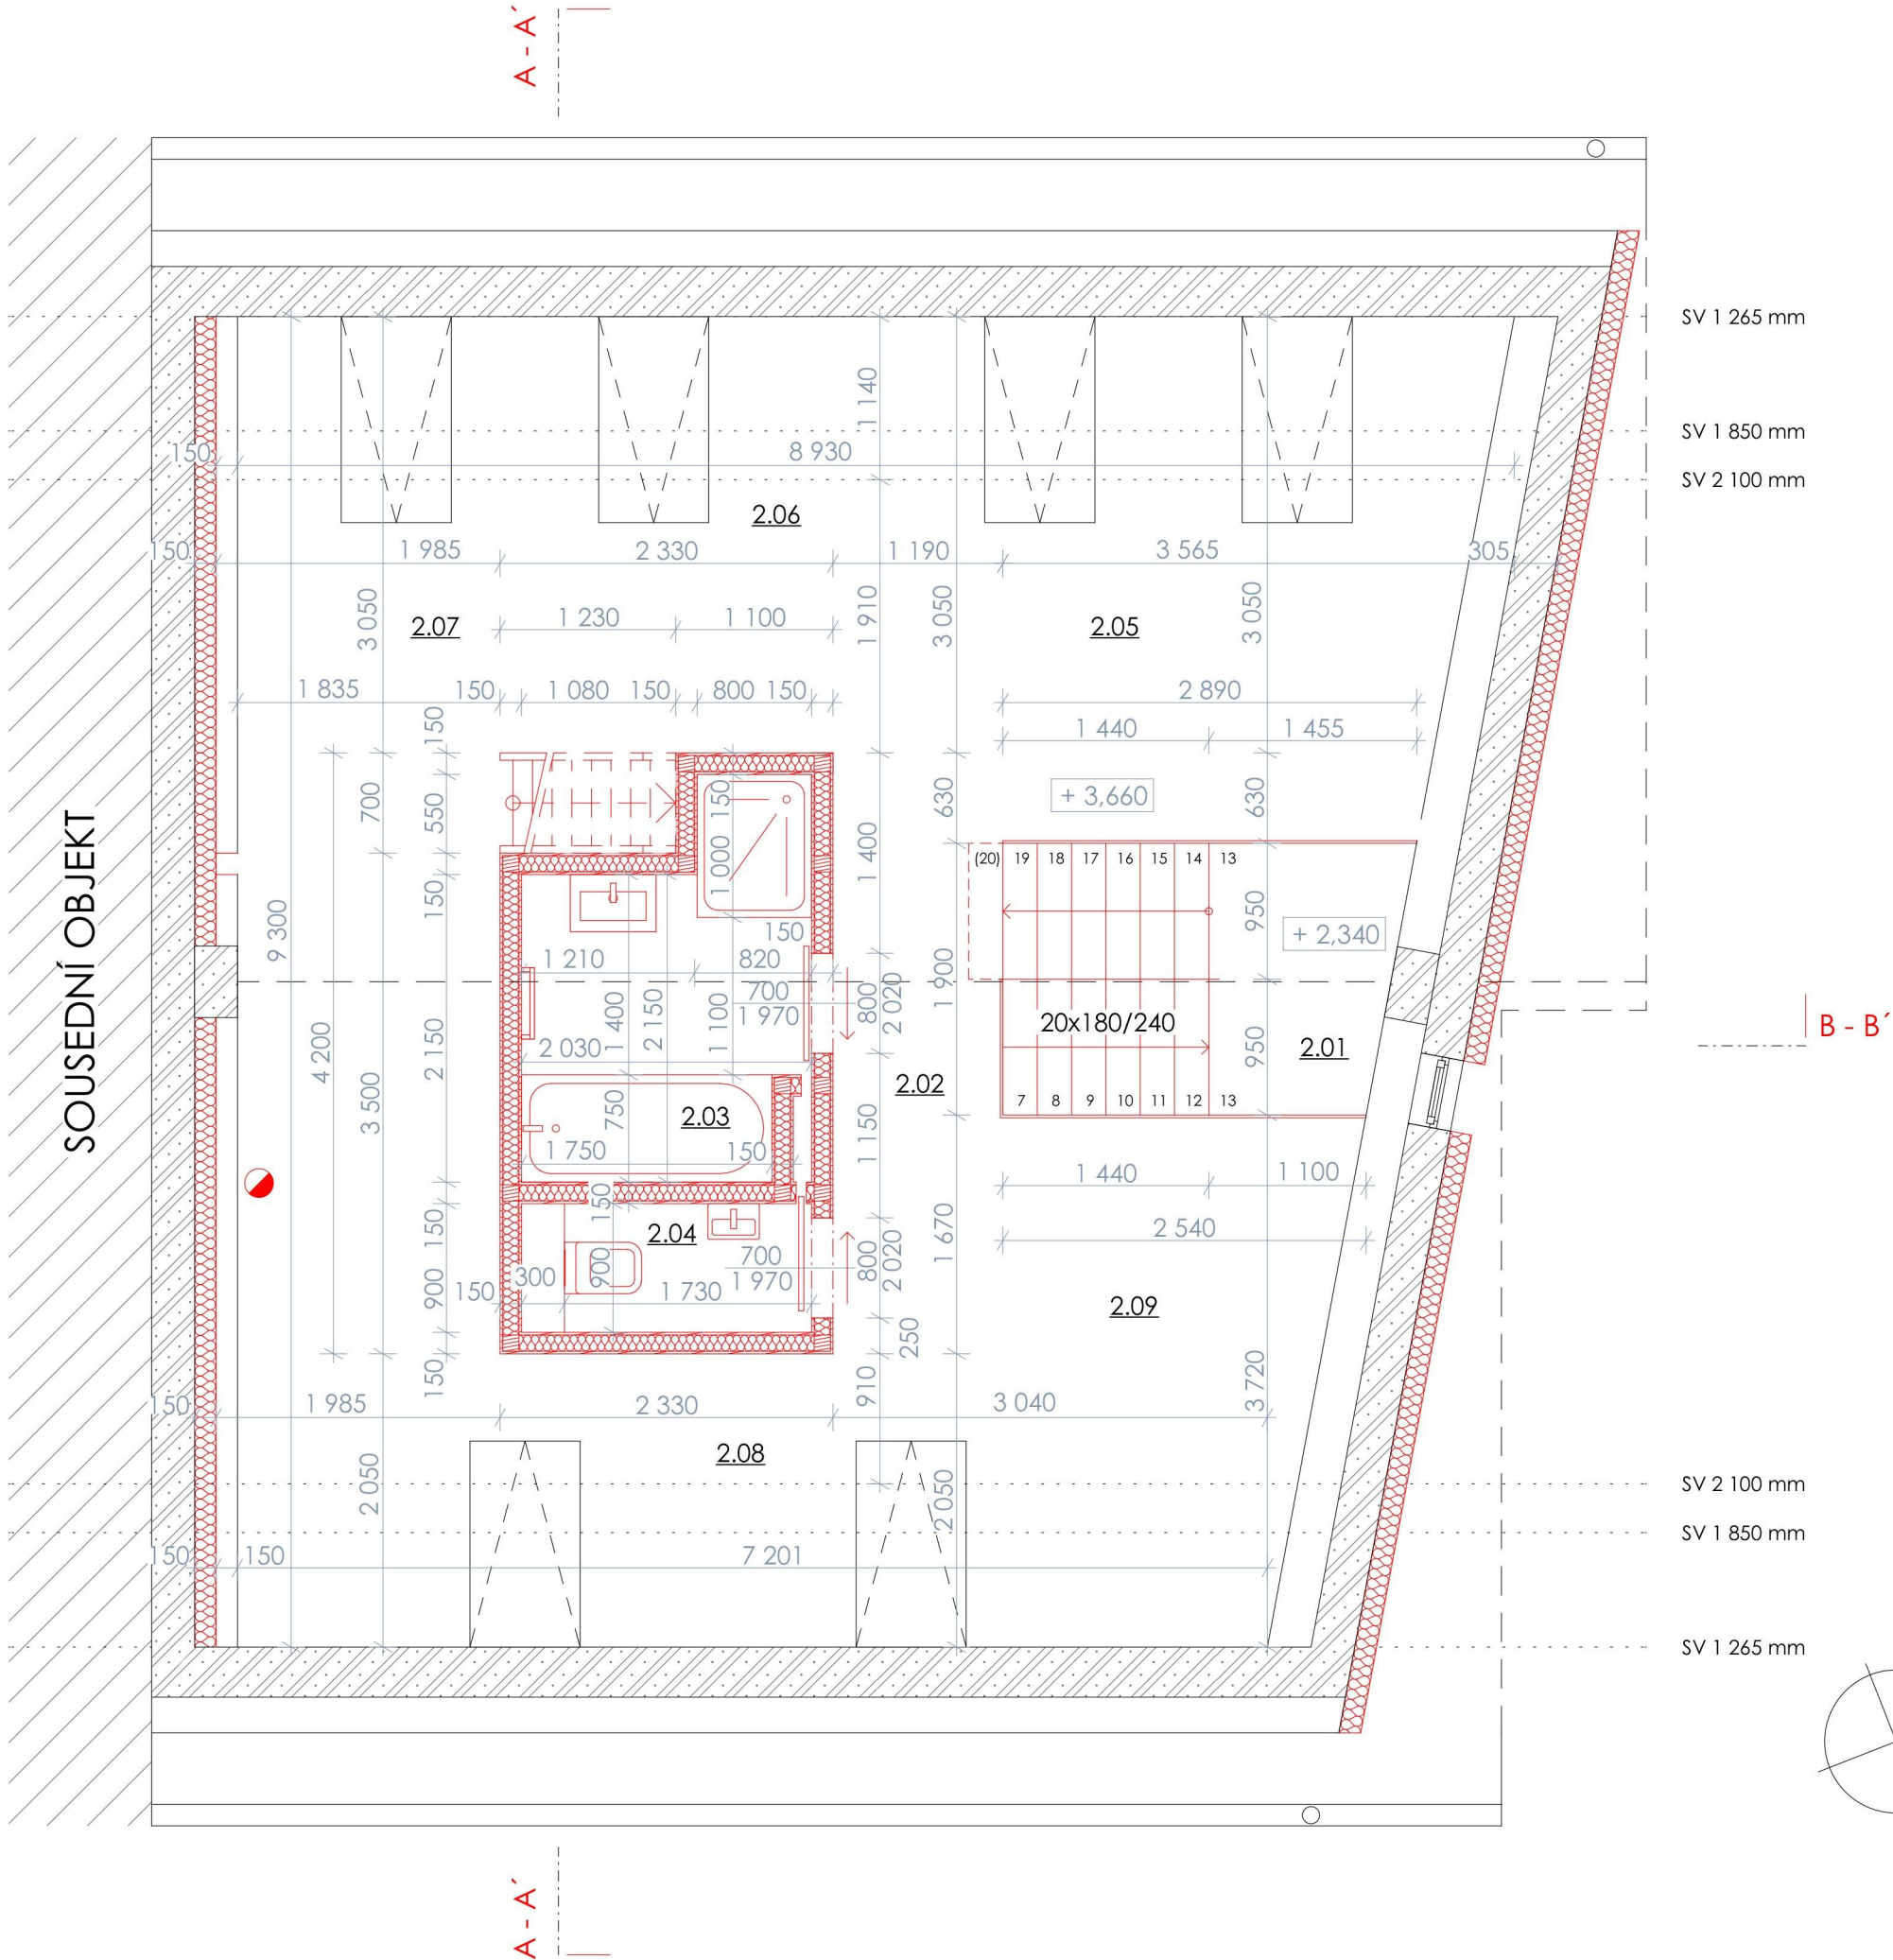

LEGENDA MÍSTNOSTÍ

č.	název místnosti	plocha
2.01	SCHODIŠTĚ	5,16
2.02	CHODBA	2,26
2.03	KOUPELNA	4,71
2.04	WC	1,52
2.05	OBÝVACÍ POKOJ	16,29
2.06	JÍDELNA	7,10
2.07	KUCHYŇ	13,31
2.08	PRACOVNA	15,15
2.09	VOLNÝ PROSTOR	5,96
		71,47 m²


POZNÁMKY

VŠECHNY UVEDENÉ ROZMĚRY JE NUTNO PŘED ZAPOČETÍM PRACÍ OVĚRIT NA MÍSTĚ SE SKUTEČNOSTÍ!
PŘÍPADNÉ ODCHYLKY OD PD KONZULTOVAT SE ZPRACOVATELEM PD !
VEŠKERÉ KÓTY VZTAŽENY KE ZDIVU BEZ POVRCH.
ÚPRAVY, POUZE VÝŠKY OTVORŮ, NIK A PŘÍČEK VZTAŽENY K ČISTÉ PODLAŽE
VÝKRES KOORDINOVAT S VÝKRESY JEDNOTLIVÝCH PROFESÍ - STATIKOU, PBŘ !
VŠECHNA NÁROŽÍ (KROMĚ NÁROŽÍ S KER. OBKLADEM) VYZTUŽENA PODOMÍTKOVÝMI OCHRANNÝMI LIŠTAMI.
V MÍSTĚ STYKU S TRUHLÁŘ. A SKLENÁŘSKÝM VÝROBKEM APOD. (VÝPLNĚ OTVORŮ, VESTAVĚNÝ NÁBYTEK, APOD.)
MUSÍ MÍT KCE MAX. ODCHYLKU ROVINNOSTI ±1mm na 1m - VIZ NORMA ČSN
U PODKLADNÍCH BETONŮ JE ZÁVAZNÁ NORMOVÁ ROVINNOST - NORMA ČSN 74 4505
SPODNÍ HYDROIZOLACE BUDE VYTAŽENA DO VÝŠKY min. 300mm NAD UT
SVODY ZE STŘECH ZAKONČENY LAPAČEM STŘEŠNÍM SPLAVENIN
VEDENÍ KANALIZACE UVNITŘ OBJEKTU BUDE OBALENO ZVUKOVOU IZOLACÍ


LEGENDA HMOT A MATERIÁLŮ

	CÍHLY PLNÉ - nenosné	Výplň oblouku
	PÓROBETONOVÉ TVÁRNICE - nosné	ŠKVÁRObeton
	PÓROBETONOVÉ TVÁRNICE - nenosné	YTONG 150 mm
	PÓROBETONOVÉ TVÁRNICE - nosné	YTONG Univerzal 250 mm P+D
	KAMENNÉ ZDIVO	Z pískovcových kamenů
	ZTRACENÉ BEDNĚNÍ	Tvárnice ztraceného bednění
	BETON PROSTÝ - nový	viz PD STATIKA
	ŽELEZOBETON	viz PD STATIKA
	TEPELNÁ IZOLACE	Bez specifikace
	DŘEVĚNÝ OBKLAD	Březová překližka
	SÁDROKARTON	Svislé nenosné konstrukce

AKCE:	RD RAŠOVICE		
MÍSTO STAVBY:			
INVESTOR:			
		ČÍSLO ZAKÁZKY:	
PROJEKTANT PRŮJEKTU:	ZODP.PROJEKTANT:		
	KRESLIL: Tomáš Vácha		
	KONTROLOVAL:		
ČÁST:	ARCHITEKTONICKO-STAVEBNÍ ŘEŠENÍ		STUPEŇ PD: PROJEKT PŘESTAVBY
NÁZEV VÝKRESU:	MĚŘÍTKO: 1:50	ČÍSLO VÝKRESU: D.1.1.b.02	ČÍSLO PARÉ:
PŮDORYS 2.NP			
ETAPA 01			

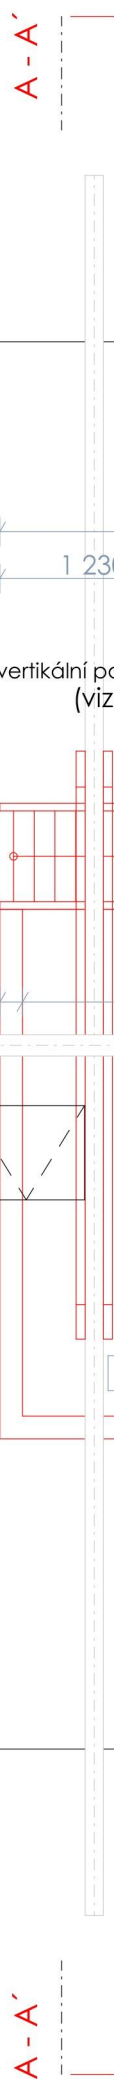

AKCE: RD RAŠOVICE			
MÍSTO STAVBY:			
INVESTOR:			
		ČÍSLO ZAKÁZKY:	
PROJEKTANT PROFESÍ:		ZODP.PROJEKTANTÍ:	
		KRESLÍ: Tomáš Vácha	
		KONTROLOVAL:	
ČÁST: ARCHITEKTONICKO-STAVEBNÍ ŘEŠENÍ		STUPEŇ PD: PROJEKT PŘESTAVBY	
NÁZEV VÝKRESU: PŮDORYS 2.NP GALERIE ETAPA 01		MĚŘÍTKO: 1:50	ČÍSLO VÝKRESU: D.1.1.b.03
		DATUM: 03/2022	
		FORMÁT: 3xA4	

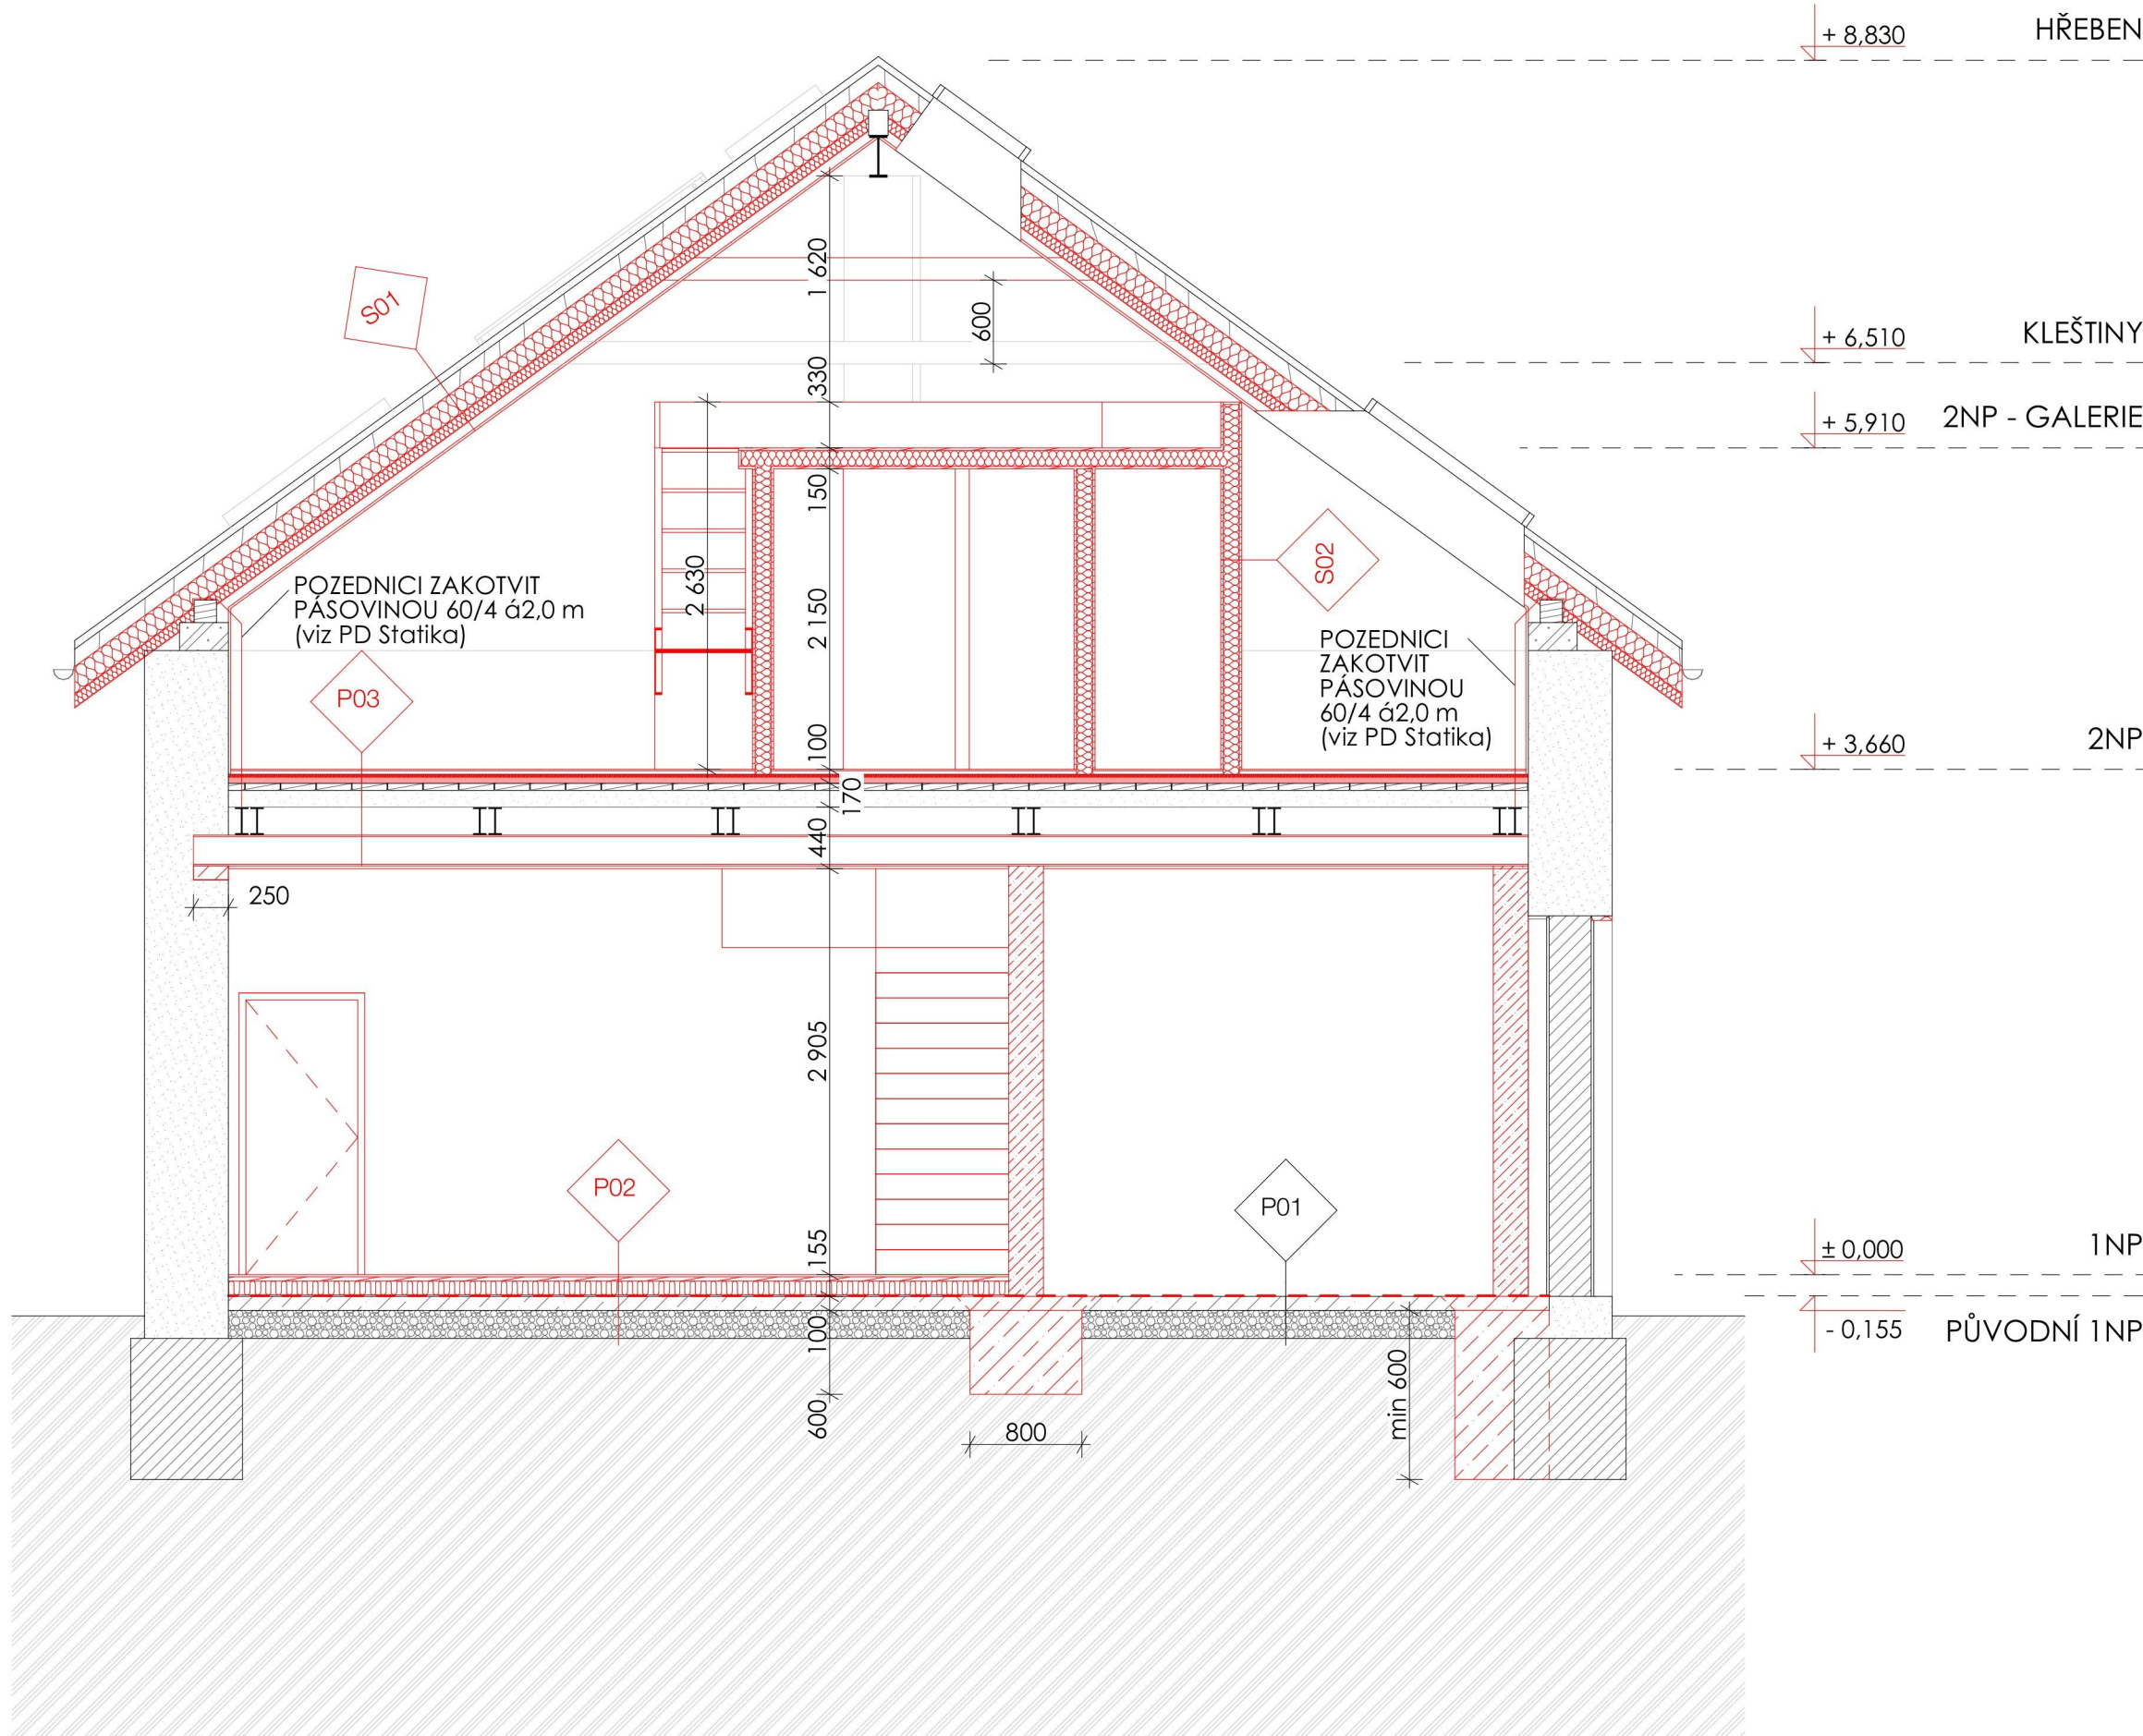



POZNÁMKY

VŠECHNY UVEDENÉ ROZMĚRY JE NUTNO PŘED ZAPOČETÍM PRACÍ OVĚRIT NA MÍSTĚ SE SKUTEČNOSTÍ!
PŘÍPADNÉ ODCHYLKY OD PD KONZULTOVAT SE ZPRACOVATELEM PD !
VEŠKERÉ KÓTY VZTAŽENY KE ZDIVU BEZ POVRCH.
ÚPRAVY, POUZE VÝŠKY OTVORŮ, NIK A PŘÍČEK VZTAŽENY K ČISTÉ PODLAŽE
VÝKRES KOORDINOVAT S VÝKRESY JEDNOTLIVÝCH PROFESÍ - STATIKOU, PBŘ !
VŠECHNA NÁROŽÍ (KROMĚ NÁROŽÍ S KER. OBKLADEM) VYZTUŽENA PODOMÍTKOVÝMI OCHRANNÝMI LIŠTAMI.
V MÍSTĚ STYKU S TRUHLÁŘ. A SKLENÁŘSKÝM VÝROBKEM APOD. (VÝPLNĚ OTVORŮ, VESTAVĚNÝ NÁBYTEK, APOD.)
MUSÍ MÍT KCE MAX. ODCHYLKU ROVINNOSTI ±1mm na 1m - VIZ NORMA ČSN
U PODKLADNÍCH BETONŮ JE ZÁVAZNÁ NORMOVÁ ROVINNOST - NORMA ČSN 74 4505
SPODNÍ HYDROIZOLACE BUDE VYTAŽENA DO VÝŠKY min. 300mm NAD UT
SVODY ZE STŘECH ZAKONČENY LAPAČEM STŘEŠNÍM SPLAVENIN
VEDENÍ KANALIZACE UVNITŘ OBJEKTU BUDE OBALENO ZVUKOVOU IZOLACÍ

LEGENDA HMOT A MATERIÁLŮ

	CÍHLY PLNÉ - nenosné	Výplň oblouku
	PÓROBETONOVÉ TVÁRNICE - nosné	ŠKVÁRObeton
	PÓROBETONOVÉ TVÁRNICE - nenosné	YTONG 150 mm
	PÓROBETONOVÉ TVÁRNICE - nosné	YTONG Univerzal 250 mm P+D
	KAMENNÉ ZDIVO	Z pískovcových kamenů
	ZTRACENÉ BEDNĚNÍ	Tvárnice ztraceného bednění
	BETON PROSTÝ - nový	viz PD STATIKA
	ŽELEZOBETON	viz PD STATIKA
	TEPELNÁ IZOLACE	Bez specifikace
	DŘEVĚNÝ OBKLAD	Březová překližka
	SÁDROKARTON	Svislé nenosné konstrukce

AKCE: RD RAŠOVICE			
MÍSTO STAVBY:			
INVESTOR:			
		ČÍSLO ZAKÁZKY:	
PROJEKTANT PROFESE:		ZODP.PROJEKTANT:	
		KRESLIL: Tomáš Vácha	
		KONTROLOVAL:	
ČÁST: ARCHITEKTONICKO-STAVEBNÍ ŘEŠENÍ		STUPEŇ PD: PROJEKT PŘESTAVBY	
NÁZEV VÝKRESU: ŘEZ A-A´ ETAPA 01 & 02		MĚŘÍTKO: 1:50	ČÍSLO VÝKRESU: D.1.1.b.04
		DATUM: 03/2022	
		FORMÁT: 3xA4	
		ČÍSLO PARÉ:	

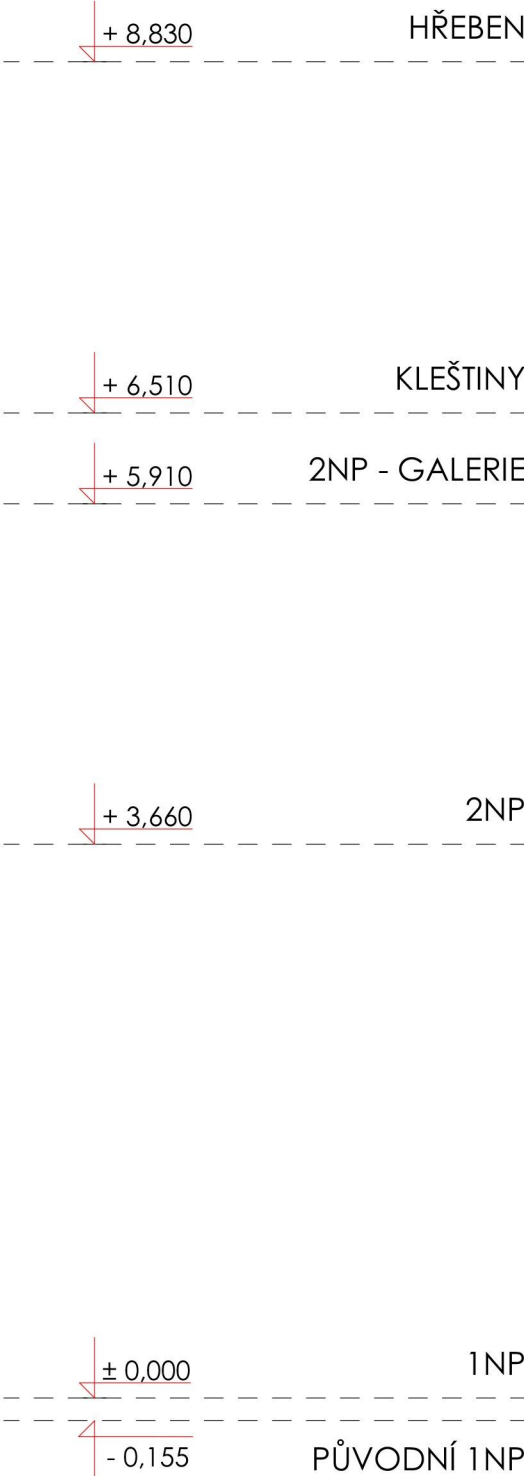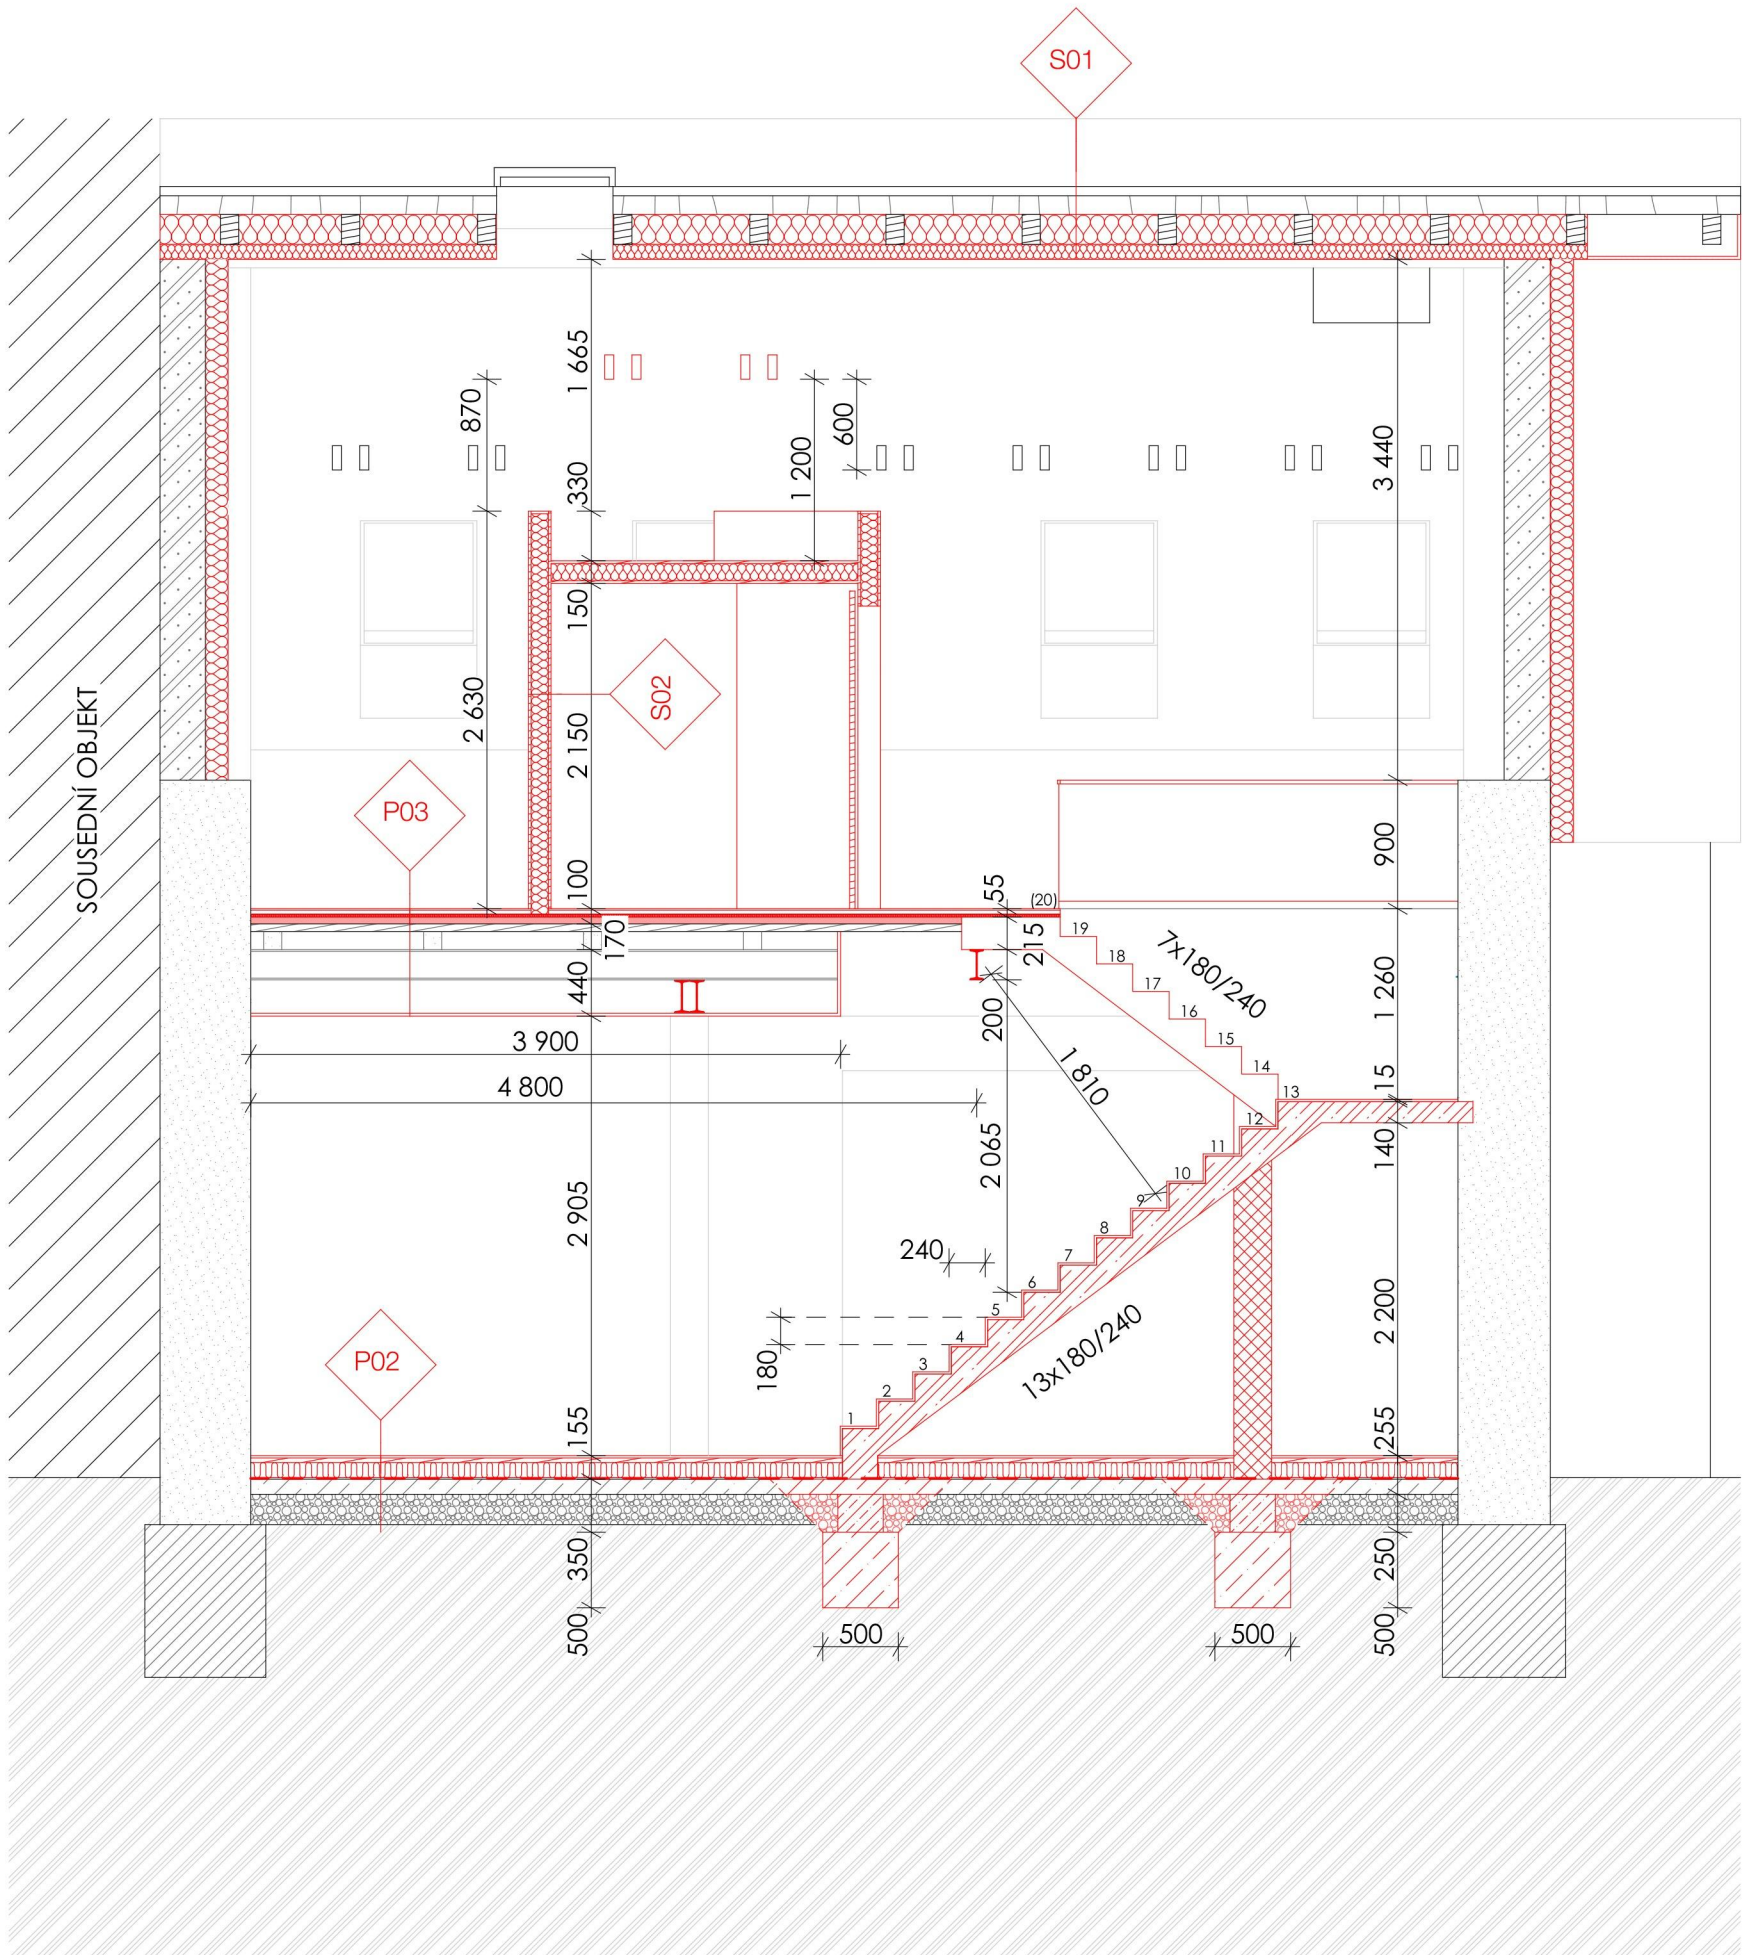


POZNÁMKY

VŠECHNY UVEDENÉ ROZMĚRY JE NUTNO PŘED ZAPOČETÍM PRACÍ OVĚRIT NA MÍSTĚ SE SKUTEČNOSTÍ!
PŘÍPADNÉ ODCHYLKY OD PD KONZULTOVAT SE ZPRACOVATELEM PD !
VEŠKERÉ KÓTY VZTAŽENY KE ZDIVU BEZ POVRCH.
ÚPRAVY, POUZE VÝŠKY OTVORŮ, NIK A PŘÍČEK VZTAŽENY K ČISTÉ PODLAŽE
VÝKRES KOORDINOVAT S VÝKRESY JEDNOTLIVÝCH PROFESÍ - STATIKOU, PBŘ !
VŠECHNA NÁROŽÍ (KROMĚ NÁROŽÍ S KER. OBKLADEM) VYZTUŽENA PODOMÍTKOVÝMI OCHRANNÝMI LIŠTAMI.
V MÍSTĚ STYKU S TRUHLÁŘ. A SKLENÁŘSKÝM VÝROBKEM APOD. (VÝPLNĚ OTVORŮ, VESTAVĚNÝ NÁBYTEK, APOD.)
MUŠÍ MÍT KCE MAX. ODCHYLKU ROVINNOSTI ±1mm na 1m - VIZ NORMA ČSN
U PODKLADNÍCH BETONŮ JE ZÁVAZNÁ NORMOVÁ ROVINNOST - NORMA ČSN 74 4505
SPODNÍ HYDROIZOLACE BUDE VYTAŽENA DO VÝŠKY min. 300mm NAD UT
SVODY ZE STŘECH ZAKONČENY LAPAČEM STŘEŠNÍM SPLAVENIN
VEDENÍ KANALIZACE UVNITŘ OBJEKTU BUDE OBALENO ZVUKOVOU IZOLACÍ

LEGENDA HMOT A MATERIÁLŮ

	CÍHLY PLNÉ - nenosné	Výplň oblouku
	PÓROBETONOVÉ TVÁRNICE - nosné	ŠKVÁRObeton
	PÓROBETONOVÉ TVÁRNICE - nenosné	YTONG 150 mm
	PÓROBETONOVÉ TVÁRNICE - nosné	YTONG Univerzal 250 mm P+D
	KAMENNÉ ZDIVO	Z pískovcových kamenů
	ZTRACENÉ BEDNĚNÍ	Tvárnice ztraceného bednění
	BETON PROSTÝ - nový	viz PD STATIKA
	ŽELEZOBETON	viz PD STATIKA
	TEPELNÁ IZOLACE	Bez specifikace
	DŘEVĚNÝ OBKLAD	Březová překližka
	SÁDROKARTON	Svislé nenosné konstrukce

AKCE: RD RAŠOVICE			
MÍSTO STAVBY:			
INVESTOR:			
		ČÍSLO ZAKÁZKY:	
PROJEKTANT PROFESE:		ZODP.PROJEKTANT:	
		KRESLIL: Tomáš Vácha	
		KONTROLOVAL:	
ČÁST: ARCHITEKTONICKO-STAVEBNÍ ŘEŠENÍ		STUPEŇ PD: PROJEKT PŘESTAVBY	
ŘEZ B-B´ ETAPA 01 & 02		MĚŘÍTKO: 1:50	ČÍSLO VÝKRESU: D.1.1.b.05
		DATUM: 03/2022	
		FORMÁT: 3xA4	
		ČÍSLO PARÉ:	

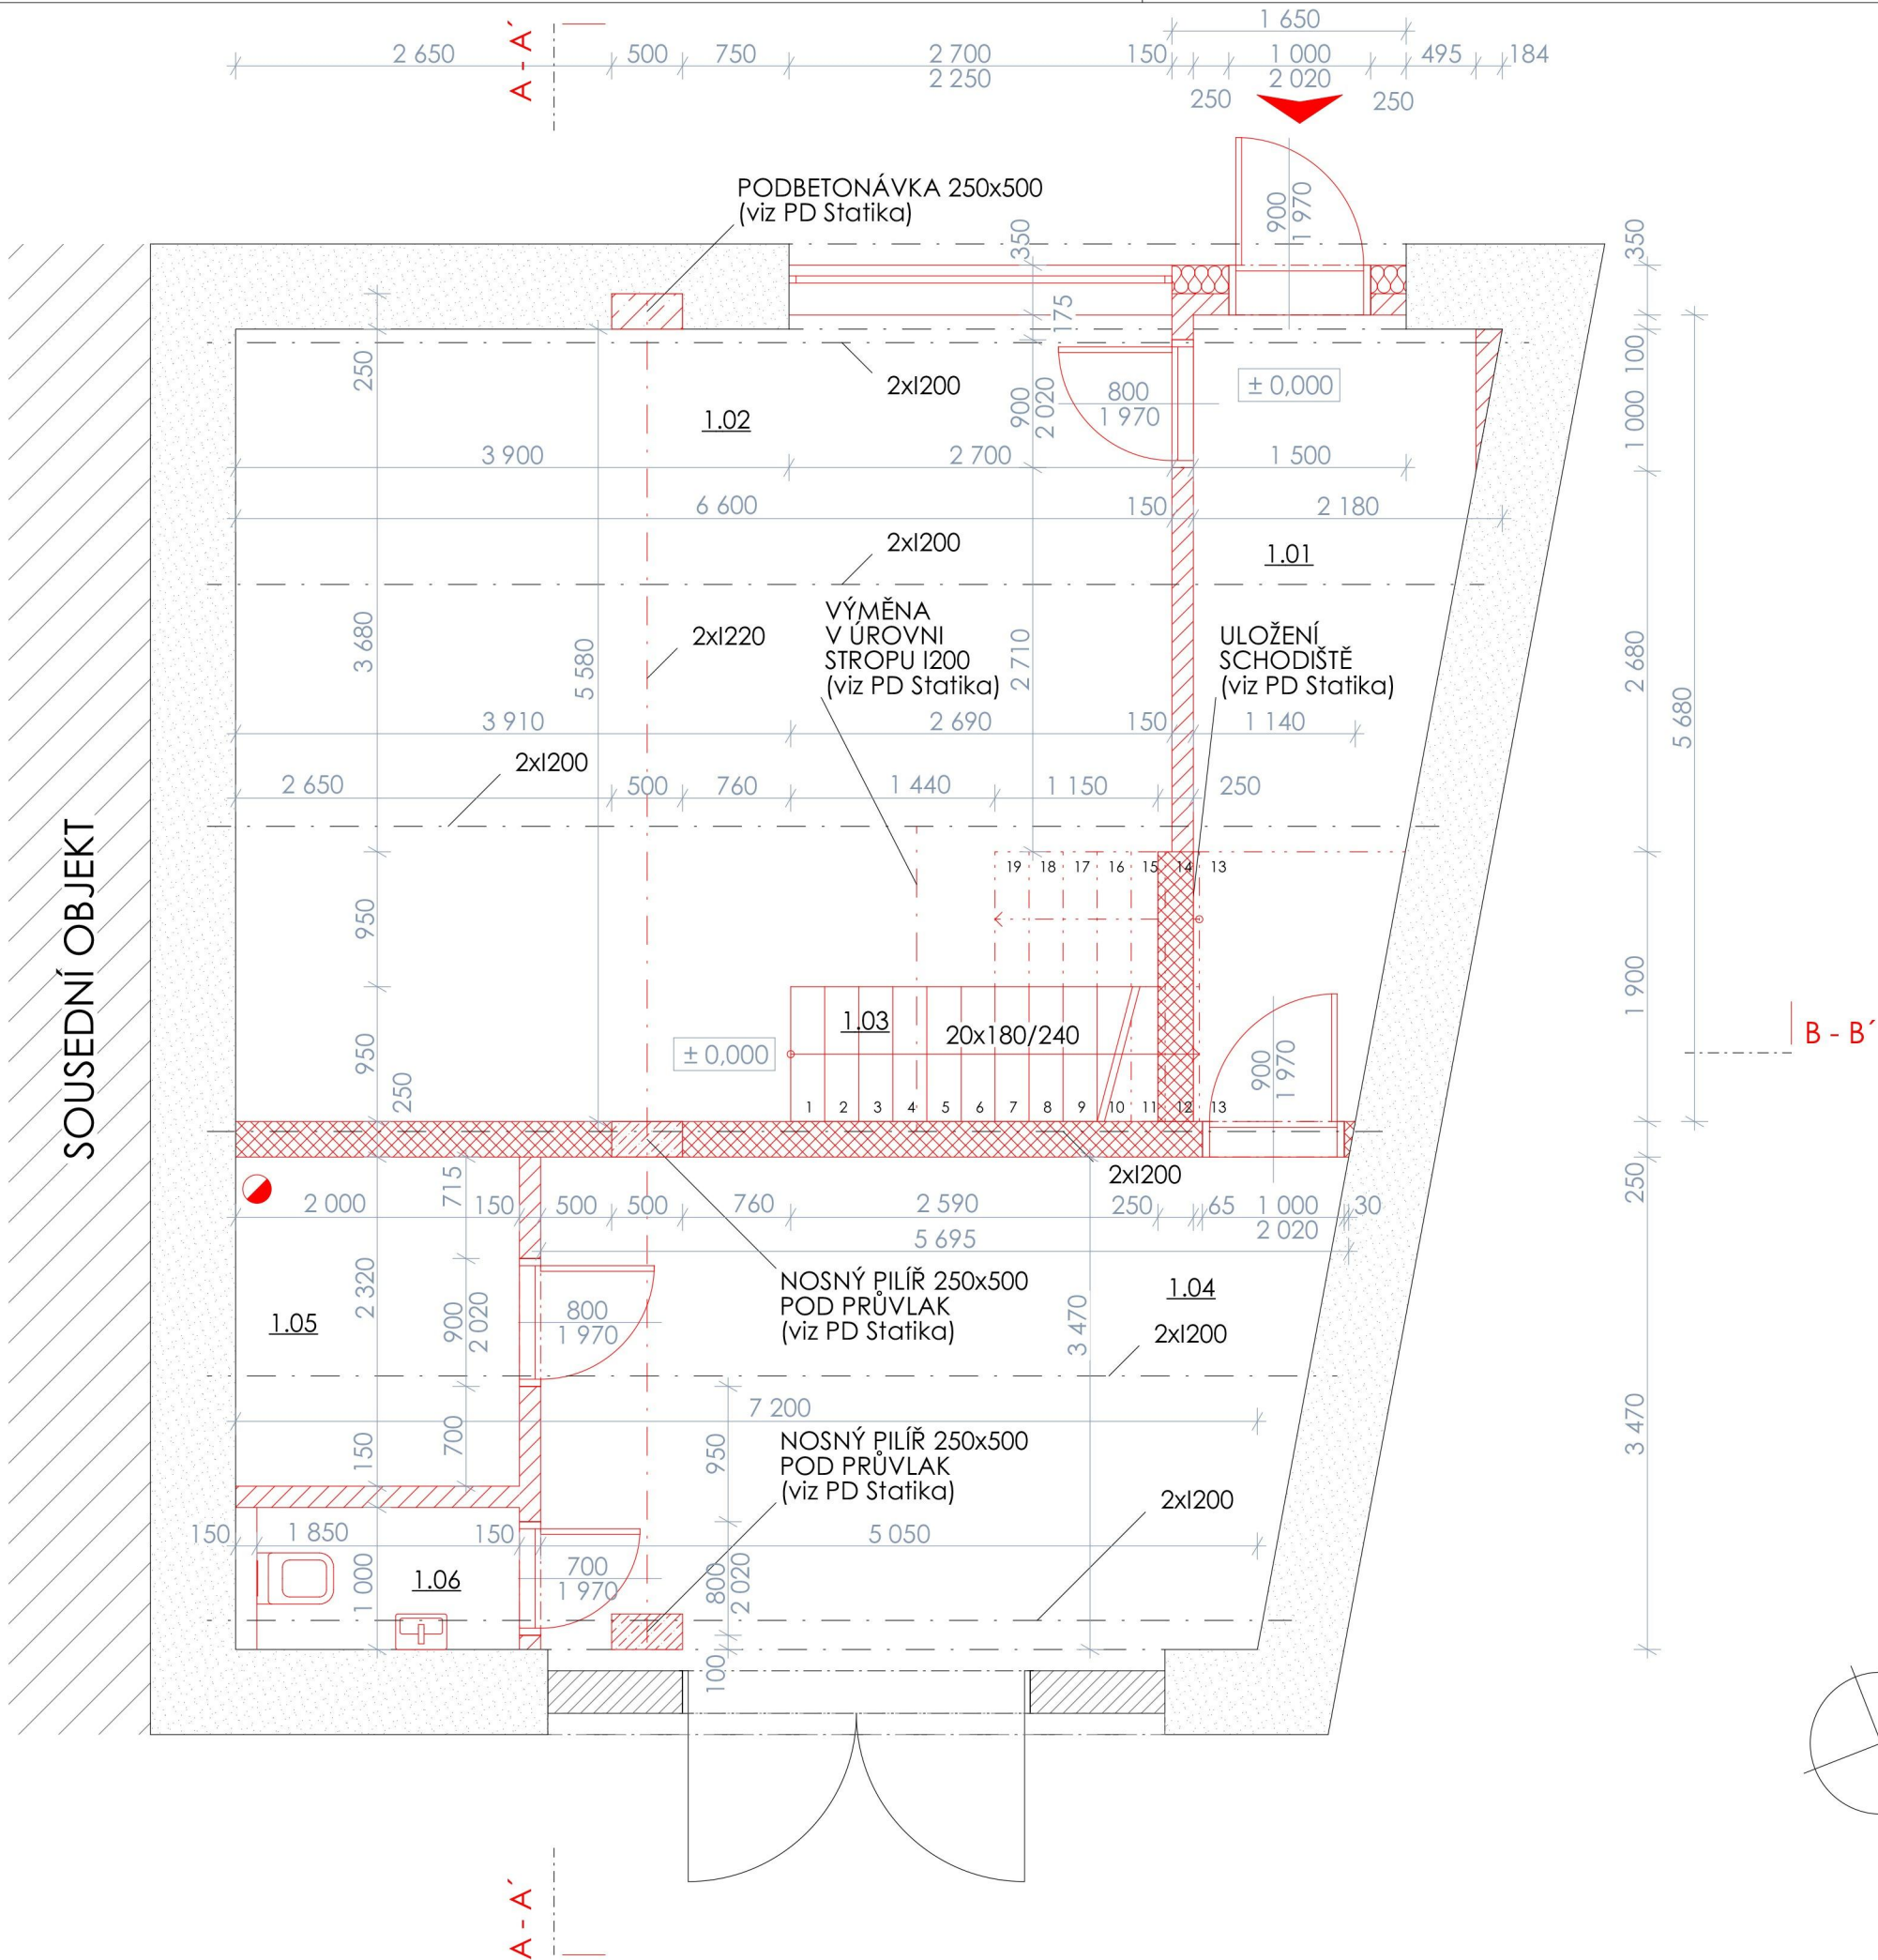

LEGENDA MÍSTNOSTÍ

č.	název místnosti	plocha
1.01	ZÁDVEŘÍ	9,29
1.02	OBYTNÝ PROSTOR	35,16
1.03	SCHODIŠTĚ	2,44
1.04	DOMÁCÍ HOBBY DÍLNA	19,54
1.05	TECHNICKÁ MÍSTNOST	4,76
1.06	WC	2,12
		73,31 m²


POZNÁMKY

VŠECHNY UVEDENÉ ROZMĚRY JE NUTNO PŘED ZAPOČETÍM PRACÍ OVĚŘIT NA MÍSTĚ SE SKUTEČNOSTÍ!
PŘÍPADNÉ ODCHYLKY OD PD KONZULTOVAT SE ZPRACOVATELEM PD !
VEŠKERÉ KÓTY VZTAŽENY KE ZDIVU BEZ POVRCH. ÚPRAVY, POUZE VÝŠKY OTVORŮ, NIK A PŘÍČEK VZTAŽENY K ČISTÉ PODLAŽE
VÝKRES KOORDINOVAT S VÝKRESY JEDNOTLIVÝCH PROFESÍ - STATIKOU, PBŘ !
VŠECHNA NÁROŽÍ (KROMĚ NÁROŽÍ S KER. OBKLADEM) VYZTUŽENA PODOMÍTKOVÝMI OCHRANNÝMI LIŠTAMI.
V MÍSTĚ STYKU S TRUHLÁŘ. A SKLENÁŘSKÝM VÝROBKEM APOD. (VÝPLNĚ OTVORŮ, VESTAVĚNÝ NÁBYTEK, APOD.)
MUSÍ MÍT KCE MAX. ODCHYLKU ROVINNOSTI ±1mm na 1m - VIZ NORMA ČSN
U PODKLADNÍCH BETONŮ JE ZÁVAZNÁ NORMOVÁ ROVINNOST - NORMA ČSN 74 4505
SPODNÍ HYDROIZOLACE BUDE VYTAŽENA DO VÝŠKY min. 300mm NAD UT
SVODY ZE STŘECH ZAKONČENY LAPAČEM STŘEŠNÍM SPLAVENIN
VEDENÍ KANALIZACE UVNITŘ OBJEKTU BUDE OBALENO ZVUKOVOU IZOLACÍ

LEGENDA HMOT A MATERIÁLŮ

	CÍHLY PLNÉ - nenosné	Výplň oblouku
	PÓROBETONOVÉ TVÁRNICE - nosné	ŠKVÁRObeton
	PÓROBETONOVÉ TVÁRNICE - nenosné	YTONG 150 mm
	PÓROBETONOVÉ TVÁRNICE - nosné	YTONG Univerzal 250 mm P+D
	KAMENNÉ ZDÍVO	Z pískovcových kamenů
	ZTRACENÉ BEDNĚNÍ	Tvárnice ztraceného bednění
	BETON PROSTÝ - nový	viz PD STATIKA
	ŽELEZOBETON	viz PD STATIKA
	TEPELNÁ IZOLACE	Bez specifikace
	DŘEVĚNÝ OBKLAD	Březová překližka
	SÁDROKARTON	Svislé nenosné konstrukce

AKCE:	RD RAŠOVICE		
MÍSTO STAVBY:			
INVESTOR:			
		ČÍSLO ZAKÁZKY:	
PROJEKTANT PROFESE:	ZODP.PROJEKTANT:		
	KRESLIL: Tomáš Vácha		
	KONTROLOVAL:		
ČÁST:	ARCHITEKTONICKO-STAVEBNÍ ŘEŠENÍ		STUPEŇ PD: PROJEKT PŘESTAVBY
NÁZEV VÝKRESU:	MĚŘÍTKO: 1:50	ČÍSLO VÝKRESU: D.1.1.b.06	ČÍSLO PARÉ:
	DATUM: 03/2022		
	FORMÁT: 3xA4		
PŮDORYS 1.NP ETAPA 02			

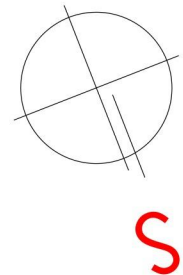

AKCE:						
RD RAŠOVICE						
MÍSTO STAVBY:						
INVESTOR:						
		ČÍSLO ZAKÁZKY:				
PROJEKTANT PROFESÍ:		ZODP.PROJEKTANT:				
		KRESLIL: Tomáš Vácha				
		KONTROLOVAL:				
ČÁST:		STUPEŇ PD:				
ARCHITEKTONICKO-STAVEBNÍ ŘEŠENÍ		PROJEKT PŘESTAVBY				
NÁZEV VÝKRESU:		MĚŘÍTKO:	1:50	ČÍSLO VÝKRESU:	D.1.1.b.07	ČÍSLO PARÉ:
		DATUM:	03/2022			
		FORMÁT:	3xA4			
PŮDORYS 2.NP						
ETAPA 02						



LEGENDA MÍSTNOSTÍ

č.	název místnosti	plocha
3.01	DOMEČEK PRO DĚTI	3,53
3.02	DOMEČEK PRO DĚTI	5,56
		9,08 m²

LEGENDA HMOT A MATERIÁLŮ


	CÍHLY PLNÉ - nenosné	Výplň oblouku
	PÓROBETONOVÉ TVÁRNICE - nosné	ŠKVÁRObeton
	PÓROBETONOVÉ TVÁRNICE - nenosné	YTONG 150 mm
	PÓROBETONOVÉ TVÁRNICE - nosné	YTONG Univerzal 250 mm P+D
	KAMENNÉ ZDIVO	Z pískovcových kamenů
	ZTRACENÉ BEDNĚNÍ	Tvárnice ztraceného bednění
	BETON PROSTÝ - nový	viz PD STATIKA
	ŽELEZOBETON	viz PD STATIKA
	TEPELNÁ IZOLACE	Bez specifikace
	DŘEVĚNÝ OBKLAD	Březová překližka
	SÁDROKARTON	Svislé nenosné konstrukce

POZNÁMKY

VŠECHNY UVEDENÉ ROZMĚRY JE NUTNO PŘED ZAPOČETÍM PRACÍ OVĚRIT NA MÍSTĚ SE SKUTEČNOSTÍ!
PŘÍPADNÉ ODCHYLKY OD PD KONZULTOVAT SE ZPRACOVATELEM PD !
VŠEKERÉ KÓTY VZTAŽENY KE ZDIVU BEZ POVRCH. ÚPRAVY, POUZE VÝŠKY OTVORŮ, NIK A PŘÍČEK VZTAŽENY K ČISTÉ PODLAŽE
VÝKRES KOORDINOVAT S VÝKRESY JEDNOTLIVÝCH PROFESÍ - STATIKOU, PBŘ !
VŠECHNA NÁROŽÍ (KROMĚ NÁROŽÍ S KER. OBKLADEM) VYZTUŽENA PODOMÍTKOVÝMI OCHRANNÝMI LIŠTAMI.
V MÍSTĚ STYKU S TRUHLÁŘ. A SKLENÁŘSKÝM VÝROBKEM APOD. (VÝPLNĚ OTVORŮ, VESTAVĚNÝ NÁBYTEK, APOD.)
MUSÍ MÍT KCE MAX. ODCHYLKU ROVINNOSTI ±1mm na 1m - VIZ NORMA ČSN
U PODKLADNÍCH BETONŮ JE ZÁVAZNÁ NORMOVÁ ROVINNOST - NORMA ČSN 74 4505
SPODNÍ HYDROIZOLACE BUDE VYTAŽENA DO VÝŠKY min. 300mm NAD UT
SVODY ZE STŘECH ZAKONČENY LAPAČEM STŘEŠNÍM SPLAVENIN
VEDENÍ KANALIZACE UVNITŘ OBJEKTU BUDE OBALENO ZVUKOVOU IZOLACÍ

AKCE: RD RAŠOVICE			
MÍSTO STAVBY:			
INVESTOR:			
		ČÍSLO ZAKÁZKY:	
PROJEKTANT PROFESE:		ZODP.PROJEKTANT:	
		KRESLIL: Tomáš Vácha	
		KONTROLOVAL:	
ČÁST: ARCHITEKTONICKO-STAVEBNÍ ŘEŠENÍ		STUPEŇ PD: PROJEKT PŘESTAVBY	
NÁZEV VÝKRESU: PŮDORYS 2.NP GALERIE ETAPA 02		MĚŘÍTKO: 1:50	ČÍSLO VÝKRESU: D.1.1.b.08
		DATUM: 03/2022	
		FORMÁT: 3xA4	
		ČÍSLO PARÉ:	

SPECIFIKACE SKLADEB

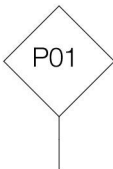

- | STÁVAJÍCÍ PODKLADNÍ BETON C16/20 tl. 150mm
- | STÁVAJÍCÍ OCHRANNÁ GEOTEXTILIE
- | STÁVAJÍCÍ ŠTĚRKOPÍSKOVÝ PODSYP - DRENÁŽNÍ ŠTĚRKOVÁ VRSTVA, FRAKCE 16/32 tl. 200mm, S PERFOROVANÝM DRENÁŽNÍM POTRUBÍM prům. 125mm
- | STÁVAJÍCÍ ZHUTNĚNÝ ROSTLÝ TERÉN/ZÁSYP STÁVAJÍCÍ ZHUTNĚNOU PROVÁPNĚNOU ZEMINOU



- | NÁŠLAPNÁ VSTVA EKOWOOD DUB tl. 13,5mm
- | AKUSTICKÁ - KROČEJOVÁ IZOLACE SILENTSTEP tl. 3mm
- | ROZNÁŠECÍ FERMACELL 2E22 tl. 25mm
 - + SPÁROVACÍ TMEL FERMACELL
 - + LEPICÍ FERMACELL PODLAHOVÉ LEPIDLO
 - + KOTVICÍ RYCHLOŘEZNÉ ŠROUBY FERMACELL (3,9x22 mm)
- | SEPARAČNÍ DEKSPAR
- | TEPELNĚ IZOLAČNÍ EPS 200 tl. 100mm
- | FERMACELL - VYROVNÁVACÍ PODSYP tl. 10mm
- | HYDROIZOLACE: 2x ASFALT. PÁS GLASTEK 40 SPECIAL MINERAL tl. 8mm
 - * chybí-li hydroizolace pod stávajícím betonovým potěrem
- | ASFALTOVÁ PENETRACE (DEKPRIMER)

- | STÁVAJÍCÍ PODKLADNÍ BETON C16/20 tl. 150mm
- | STÁVAJÍCÍ OCHRANNÁ GEOTEXTILIE
- | STÁVAJÍCÍ ŠTĚRKOPÍSKOVÝ PODSYP - DRENÁŽNÍ ŠTĚRKOVÁ VRSTVA, FRAKCE 16/32 tl. 200mm, S PERFOROVANÝM DRENÁŽNÍM POTRUBÍM prům. 125mm
- | STÁVAJÍCÍ ZHUTNĚNÝ ROSTLÝ TERÉN/ZÁSYP STÁVAJÍCÍ ZHUTNĚNOU PROVÁPNĚNOU ZEMINOU



- | NÁŠLAPNÁ VRSTVA tl. cca 10mm
- | 2x PODLAHOVÁ DESKA FERMACELL tl. 2x12,5mm
- | HOBRA - KROČEJOVÁ IZOLACE tl. 19mm
- | 2x DESKA OSB-4 P+D tl. 22mm
- | STÁVAJÍCÍ ZÁKLOP - DŘ. PRKNA tl. 35mm
- | STÁVAJÍCÍ DŘEVĚNÉ NOSNÉ TRÁMY
- | STÁVAJÍCÍ 2x I 200 á 1800mm
- | 2x I 220
- | SDK PODHLED, SDK PROTIPOŽÁRNÍ DESKA tl. 15mm (NA WC DO VLHKA (RFI))



- | STÁVAJÍCÍ SKLÁDANÁ STŘEŠNÍ KRYTINA - PLECHOVÁ TAŠKA RANNILA HOLAND - KADMIOVĚ ČERVENÁ
- | STÁVAJÍCÍ DŘ. LATĚ v.40/š.60 mm
- | STÁVAJÍCÍ POJISTNÁ HYDROIZOLACE - DIFUZNÍ FOLIE - DEKTEN MULTI-PRO II tl. 0,48mm

- | STÁVAJÍCÍ KROKVE 120/160 á 900mm
 - + KŘÍŽOVÉ ZTUŽENÍ - BOVA PÁSKY (VIZ PD STATIKA)
 - + TEP. IZOLACE MEZI KROKVE - DEKWOOL G035 r tl. 160 mm
- | TEP. IZOLACE - TOPDEK 022 PIR tl. 80mm

- | PAROZÁBRANA - DEKFOL N AL 170 SPECIAL tl. 0,27mm
- | INSTALAČNÍ MEZERA tl. 40mm - KVH LATĚ 60/40
- | SDK PODHLED, SDK DESKA tl. 12,5mm (NA WC DO VLHKA (RFI))
- NA NOSNÉM ROŠTU Z CD PROFILŮ tl. 40mm

- | FINÁLNÍ TMEL
- | HLOUBKOVÝ PENETRAČNÍ NÁTĚR
- | OTĚRUVZDORNÁ INTERIÉROVÁ VÝMALBA, BÍLÁ



- | DŘEVĚNÁ DESKA tl. 18 mm
- | DŘEVĚNÉ SLOUPKY tl. 120 mm
 - + TEPELNÁ IZOLACE (MINERÁLNÍ VATA)
- | DŘEVĚNÁ DESKA tl. 18 mm

AKCE:		RD RAŠOVICE	
INVESTOR:			
			ČÍSLO ZAKÁZKY:
PROJEKTANT PROFESE:		ZODP.PROJEKTANT:	
		KRESLIL:	Tomáš Vácha
		KONTROLOVAL:	
ČÁST:		STUPĚŇ PD:	
ARCHITEKTONICKO-STAVEBNÍ ŘEŠENÍ		PROJEKT PŘESTAVBY	
NÁZEV VÝKRESU:		MĚŘÍTKO:	ČÍSLO VÝKRESU:
		1:50	
		DATUM:	
		03/2022	D.1.1.c.01
		FORMÁT:	
		3xA4	
		ČÍSLO PARÉ:	

SPECIFIKACE
SKLADEB