


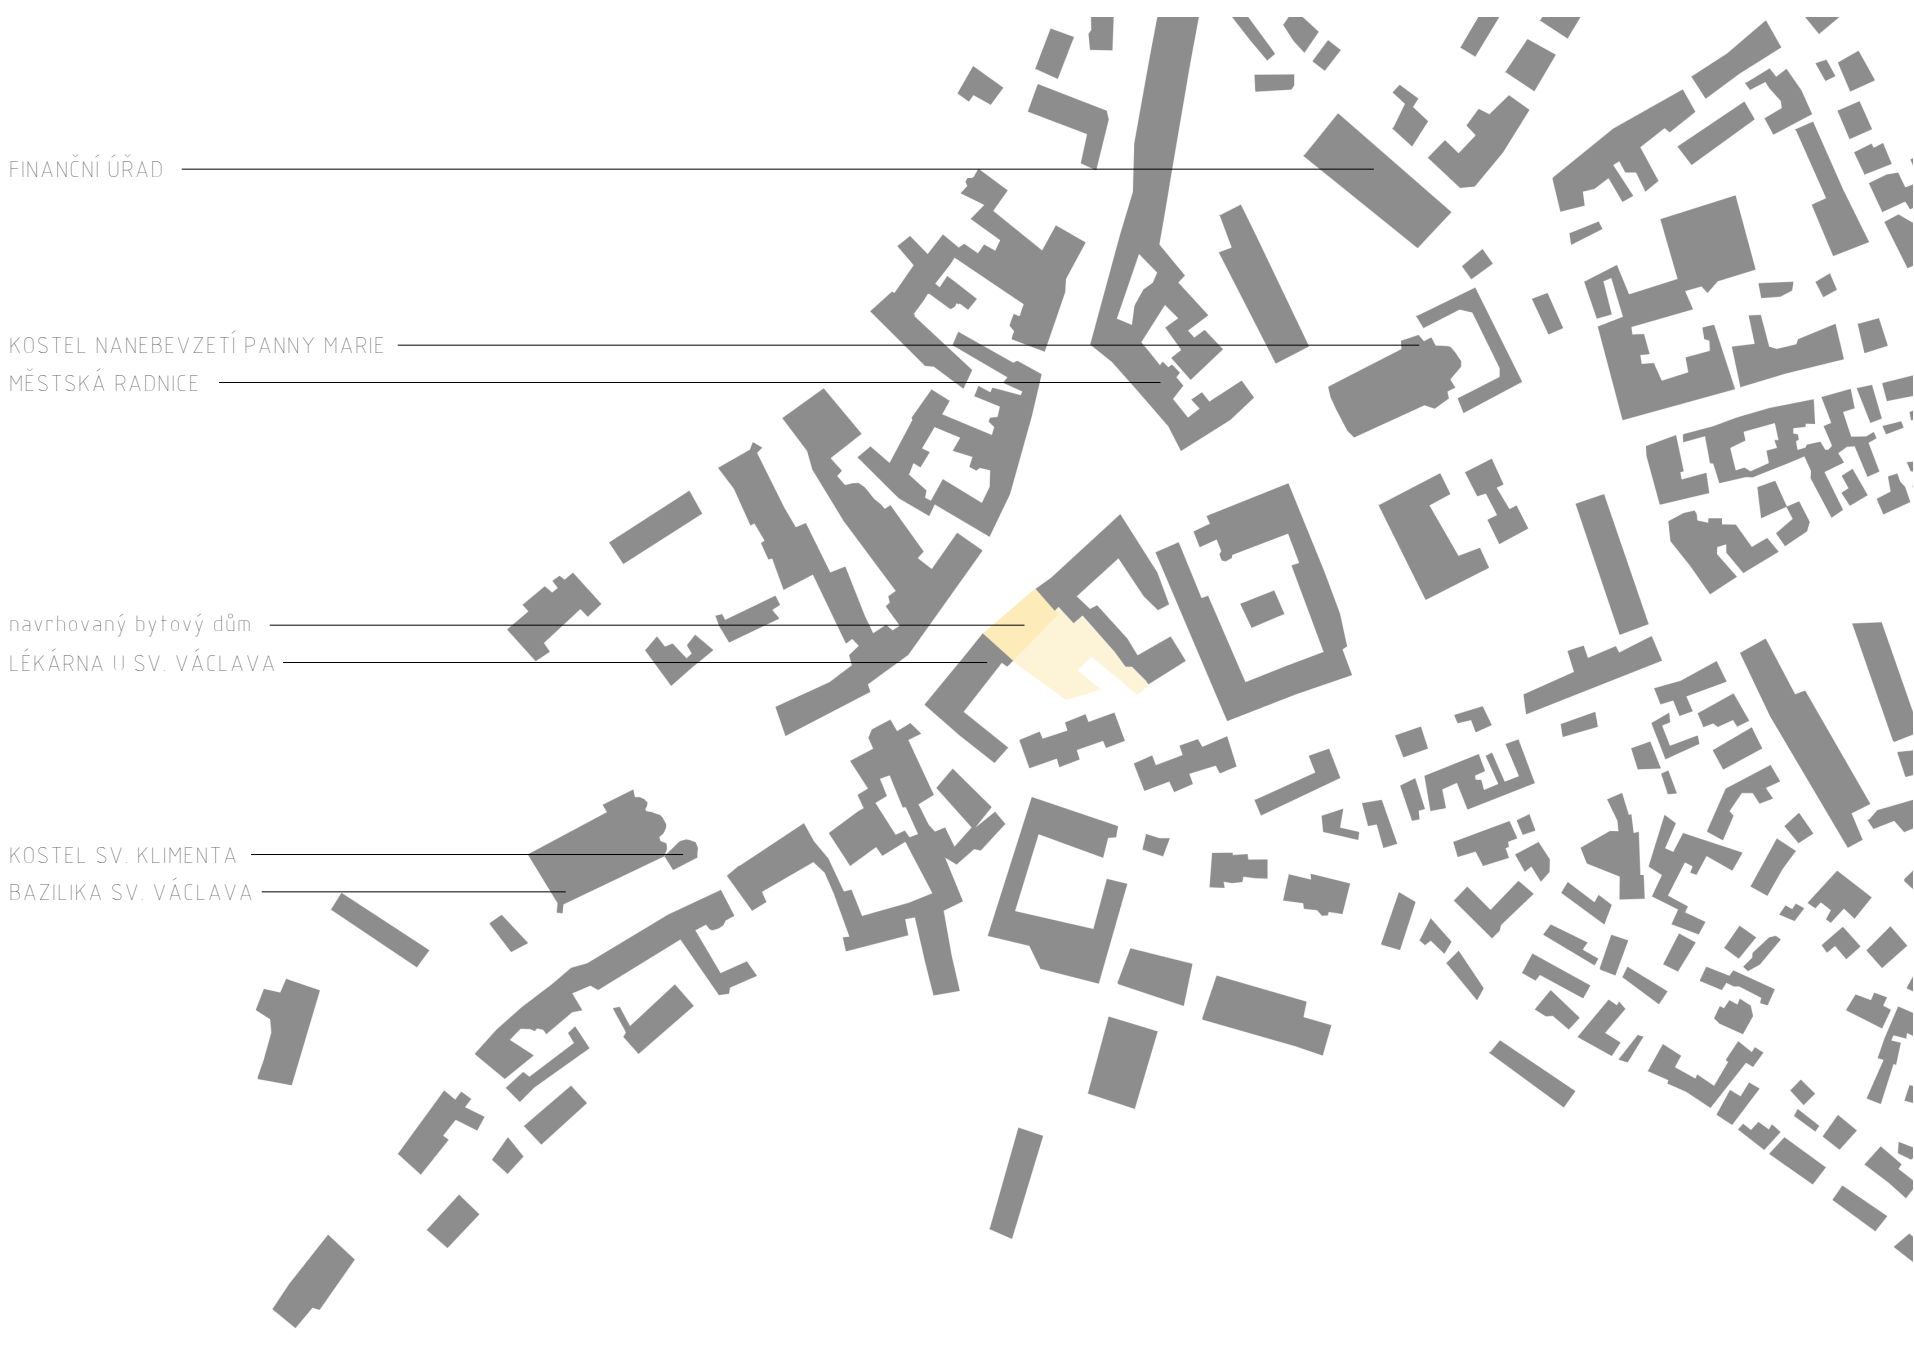


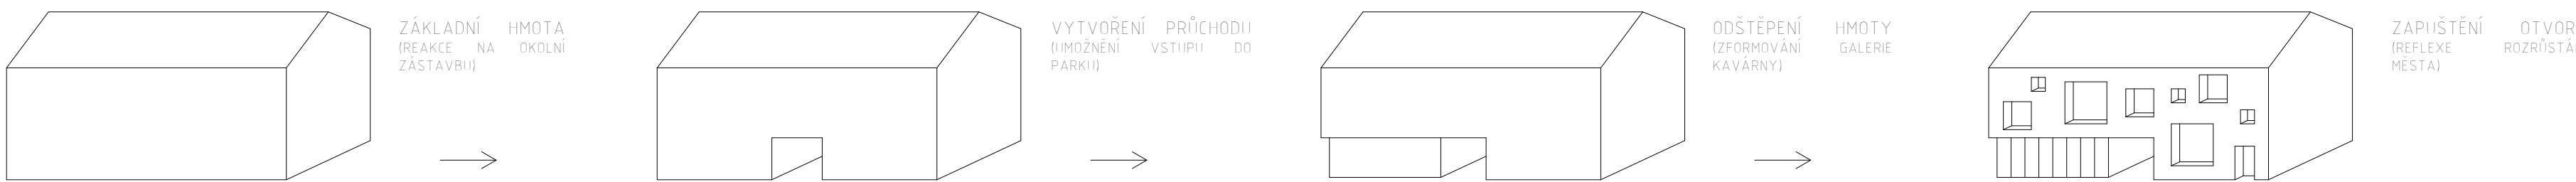

SITUACE ŠIRŠÍCH VZTAHŮ

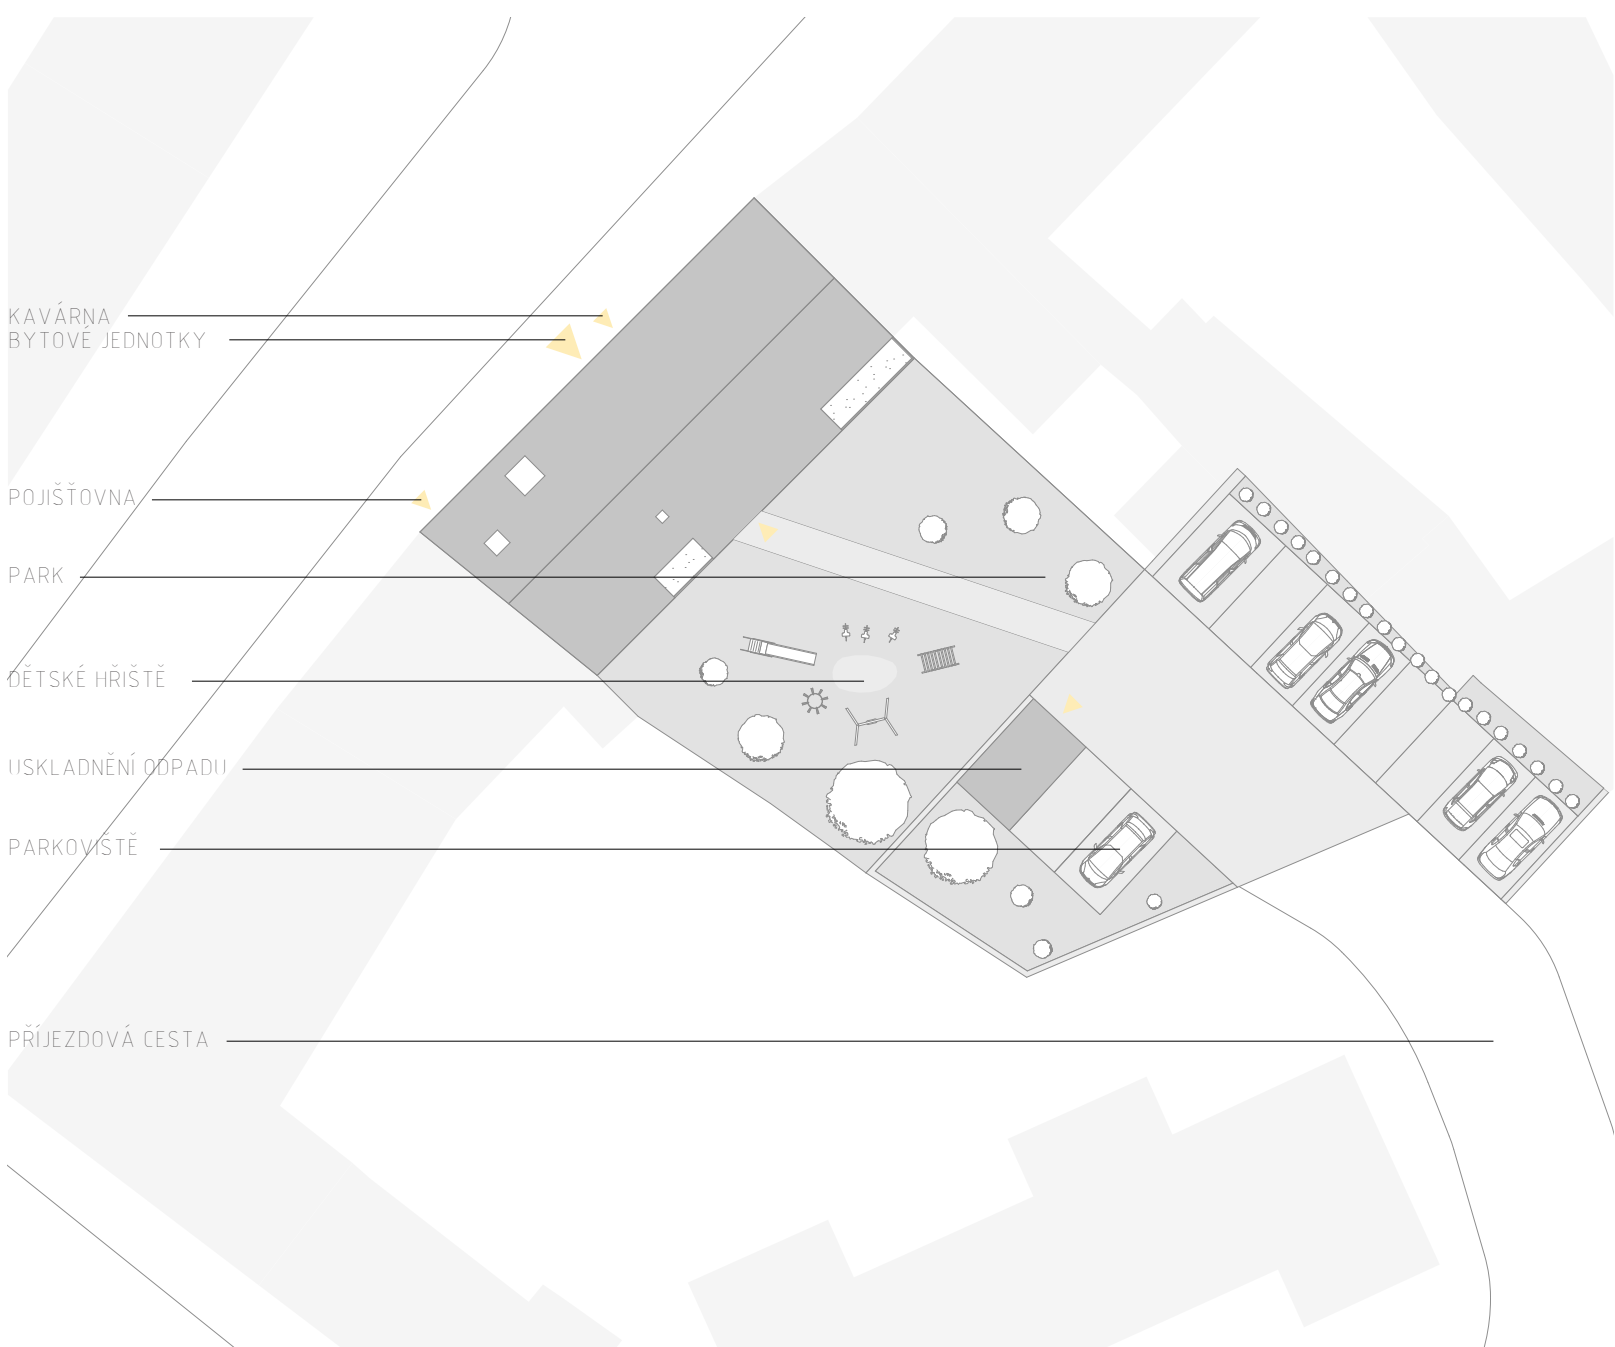

SITUACE BLIŽŠÍCH VZTAHŮ

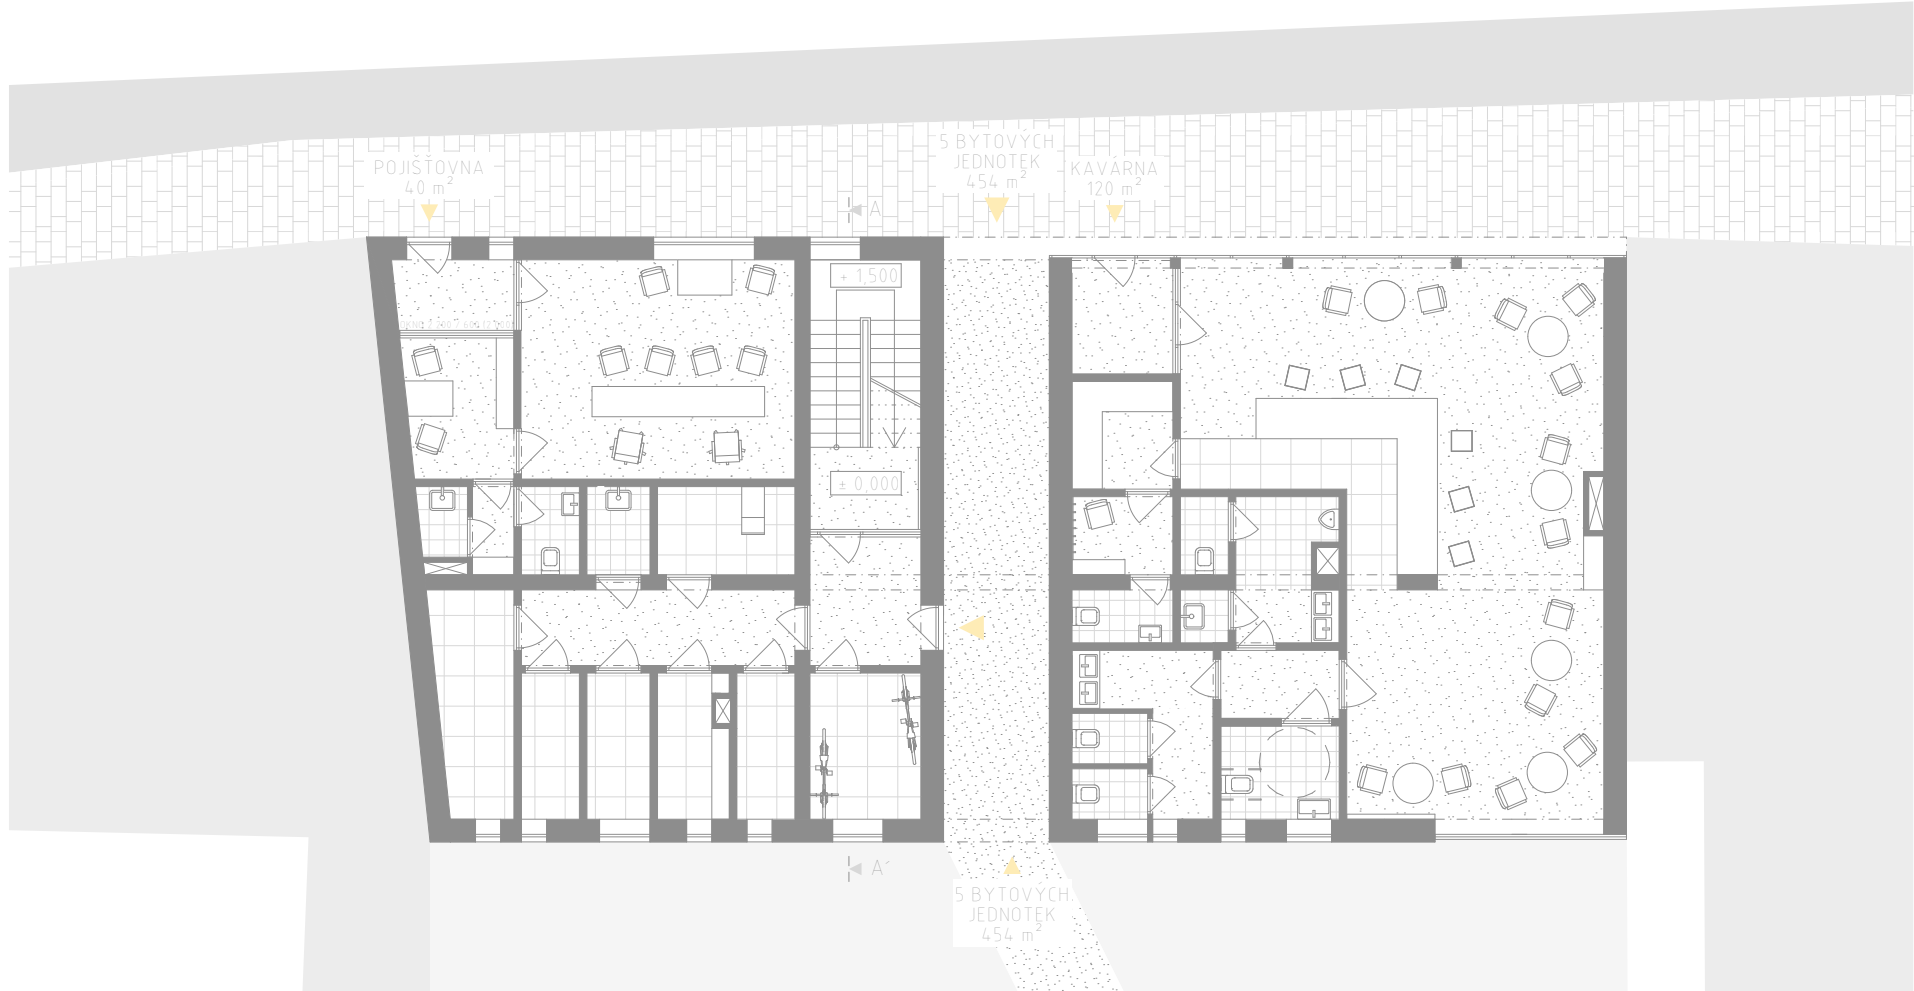


1 NP




2 NP




3 NP

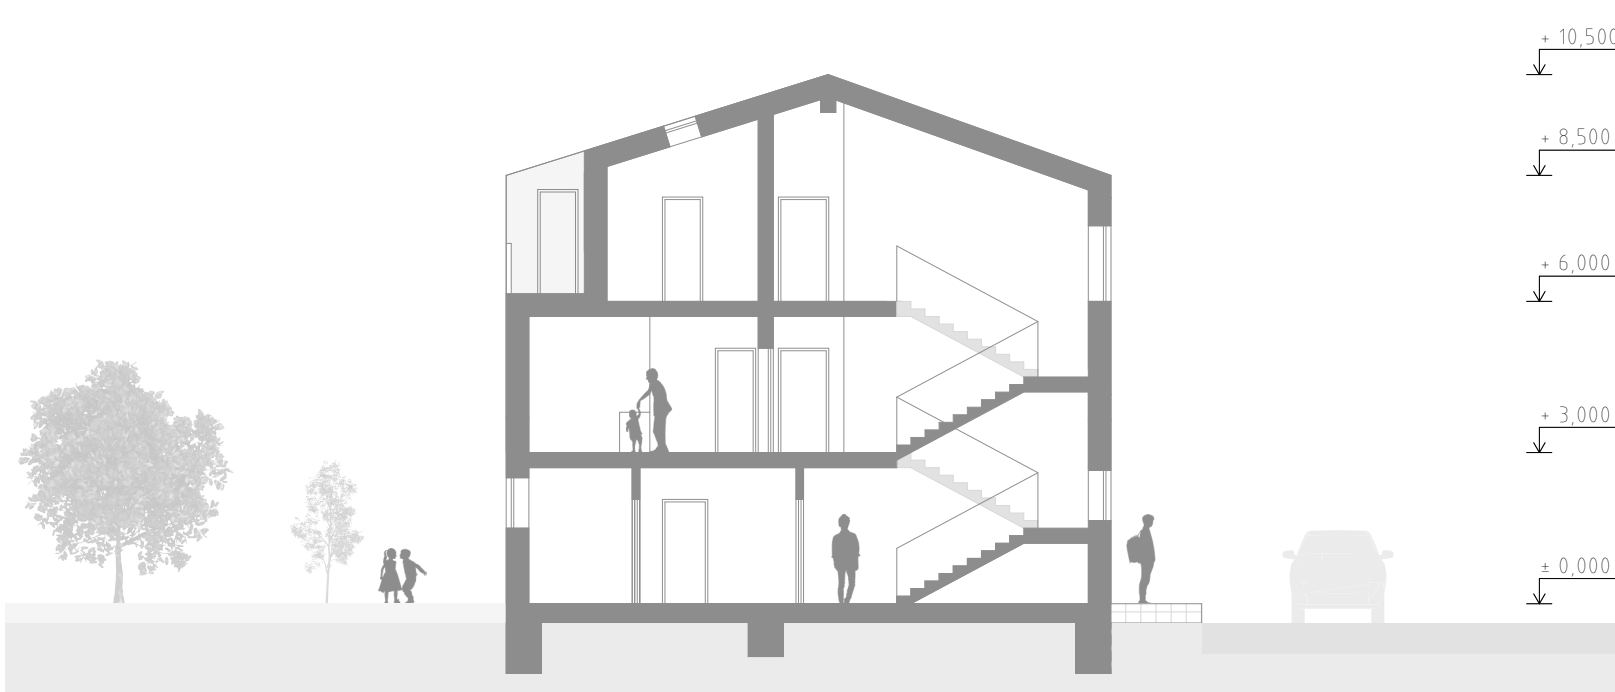

REZ A - A'

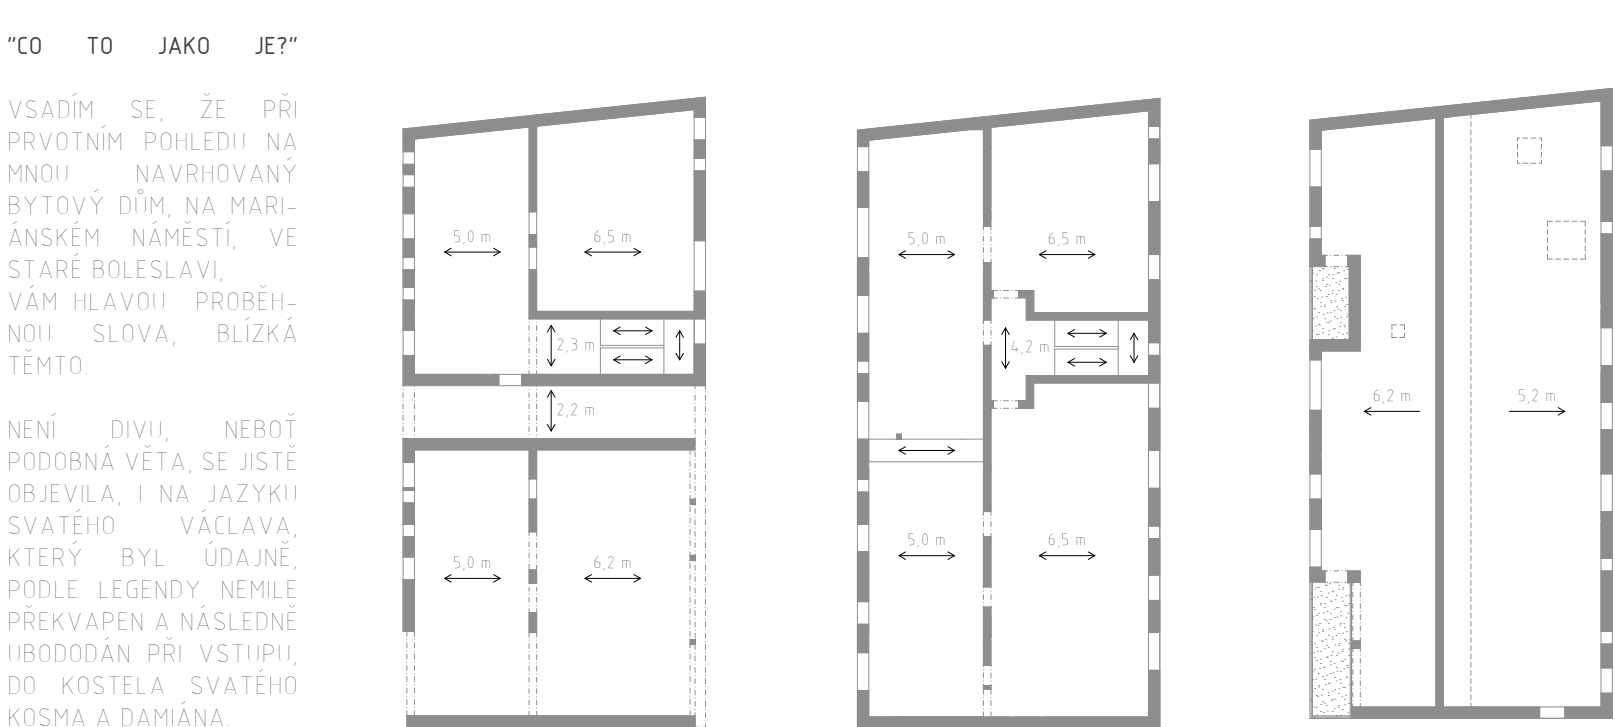

KONSTRUKČNÍ SCHÉMA

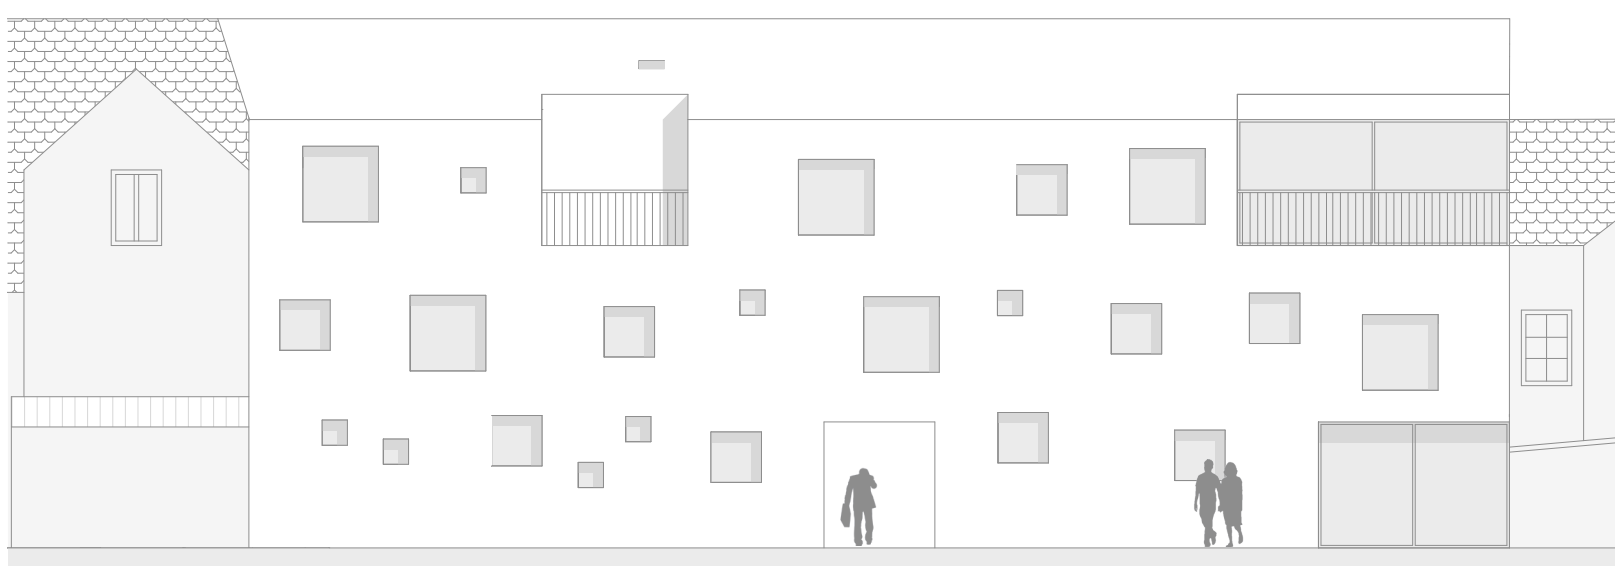

JIHOVÝCHODNÍ POHLED



SEVEROZÁPADNÍ POHLED



BYTOVÝ DŮM

STARÁ BOLESLAV, MARIANSKÉ NÁMĚSTÍ

TOMÁŠ VÁCHA
ARCHITEKTURA & STAVITELSTVÍ
FSV ČVIT, PRAHA
AT01, LS 2018/2019
KOŠATKA & LAJDA & ŠILCOVÁ

