




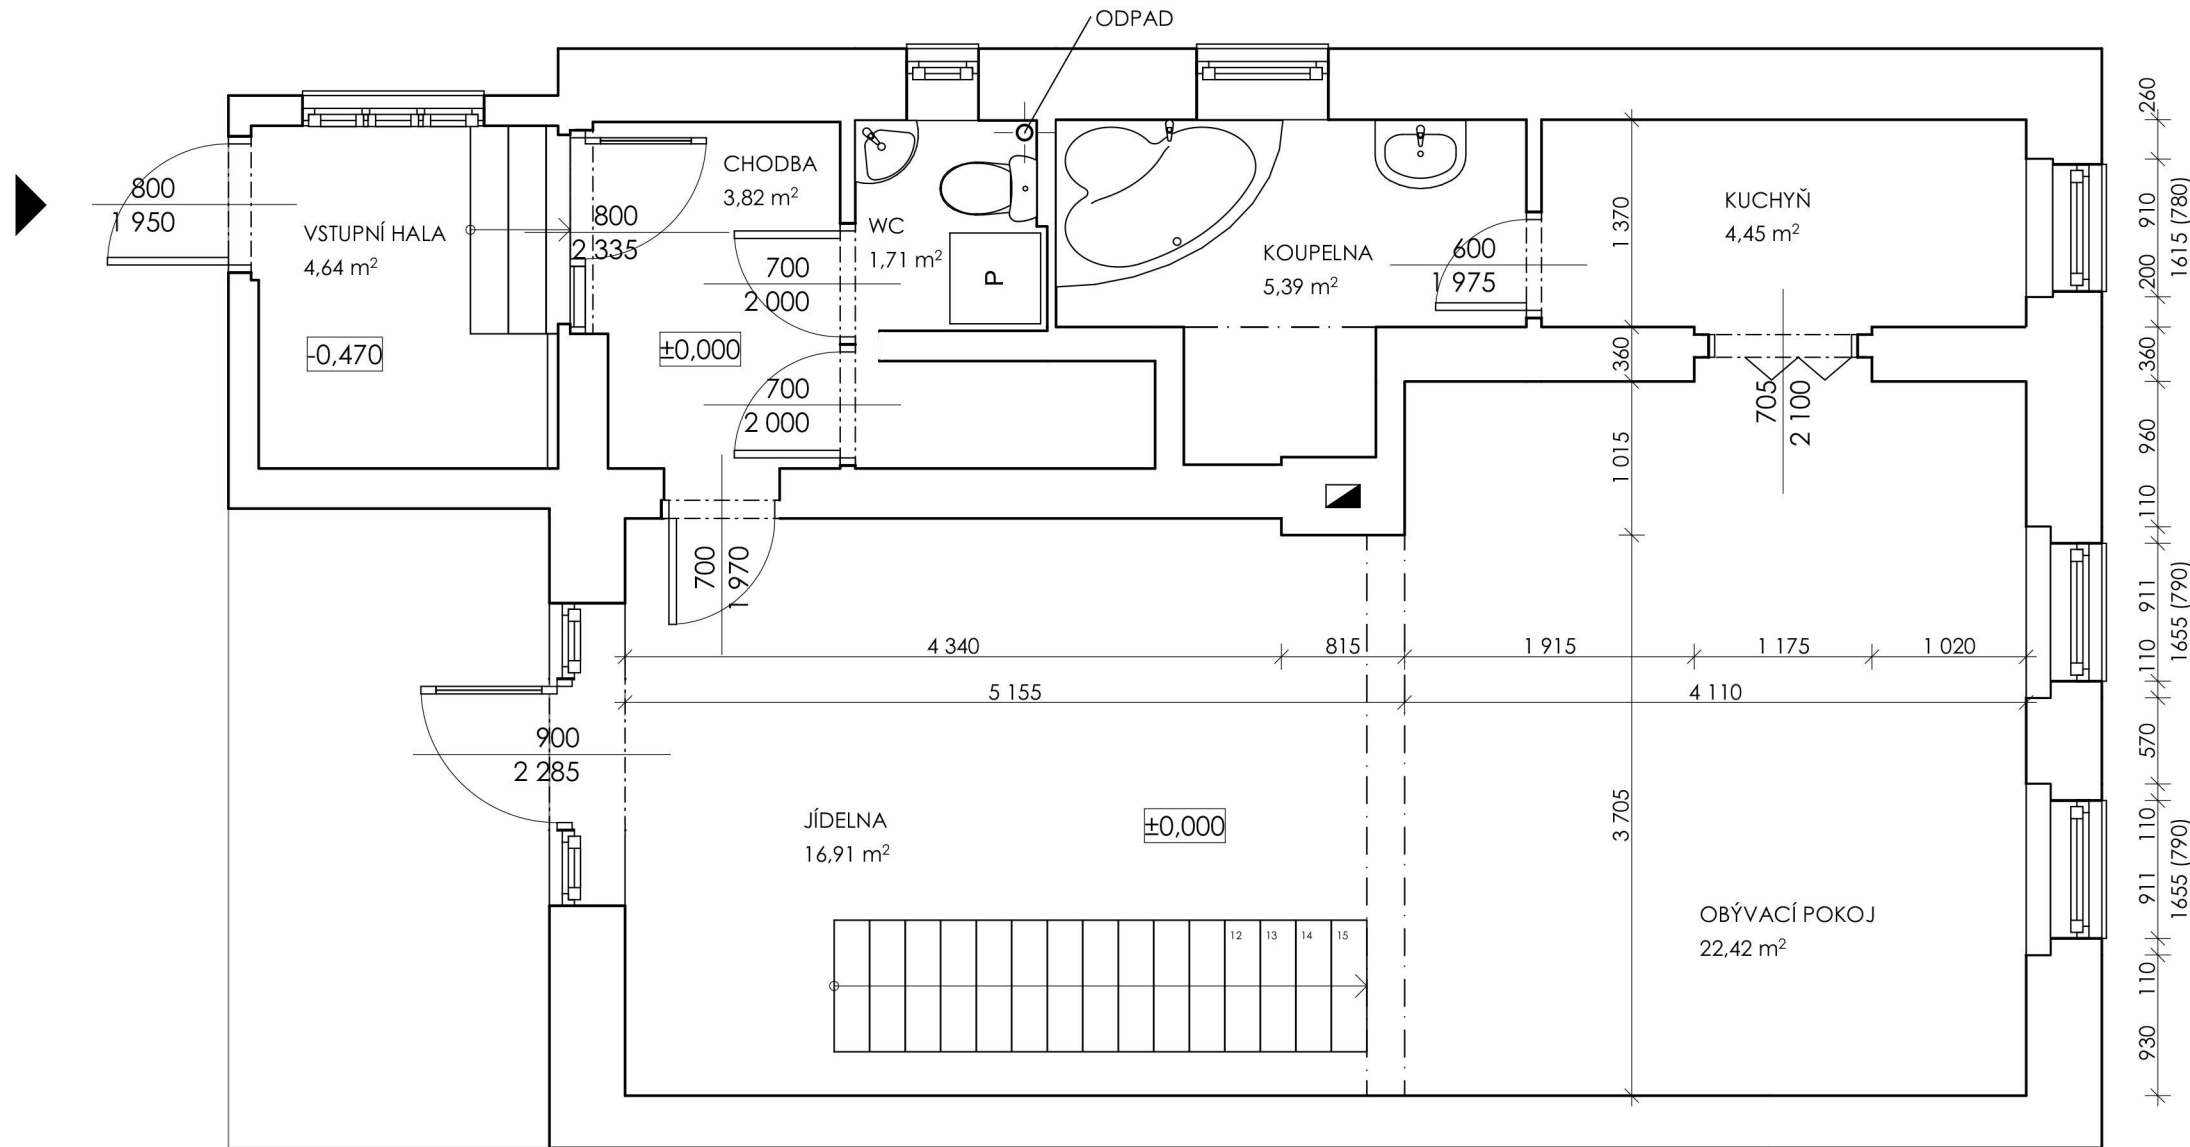


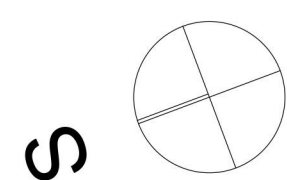

1NP - STÁVAJÍCÍ STAV					
Č.	MÍSTNOST	PLOCHA (m2)	PODLAHA	STĚNY	STROP
1.01	VSTUPNÍ HALA	4,64			
1.02	CHODBA	3,82			
1.03	WC	1,71			
1.04	JÍDELNA	16,91			
1.05	KUCHYŇ	4,45			
1.05	OBÝVACÍ POKOJ	22,42			
1.07	KOUPELNA	5,39			
		59,34 m²			



01

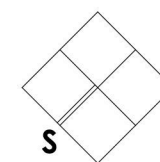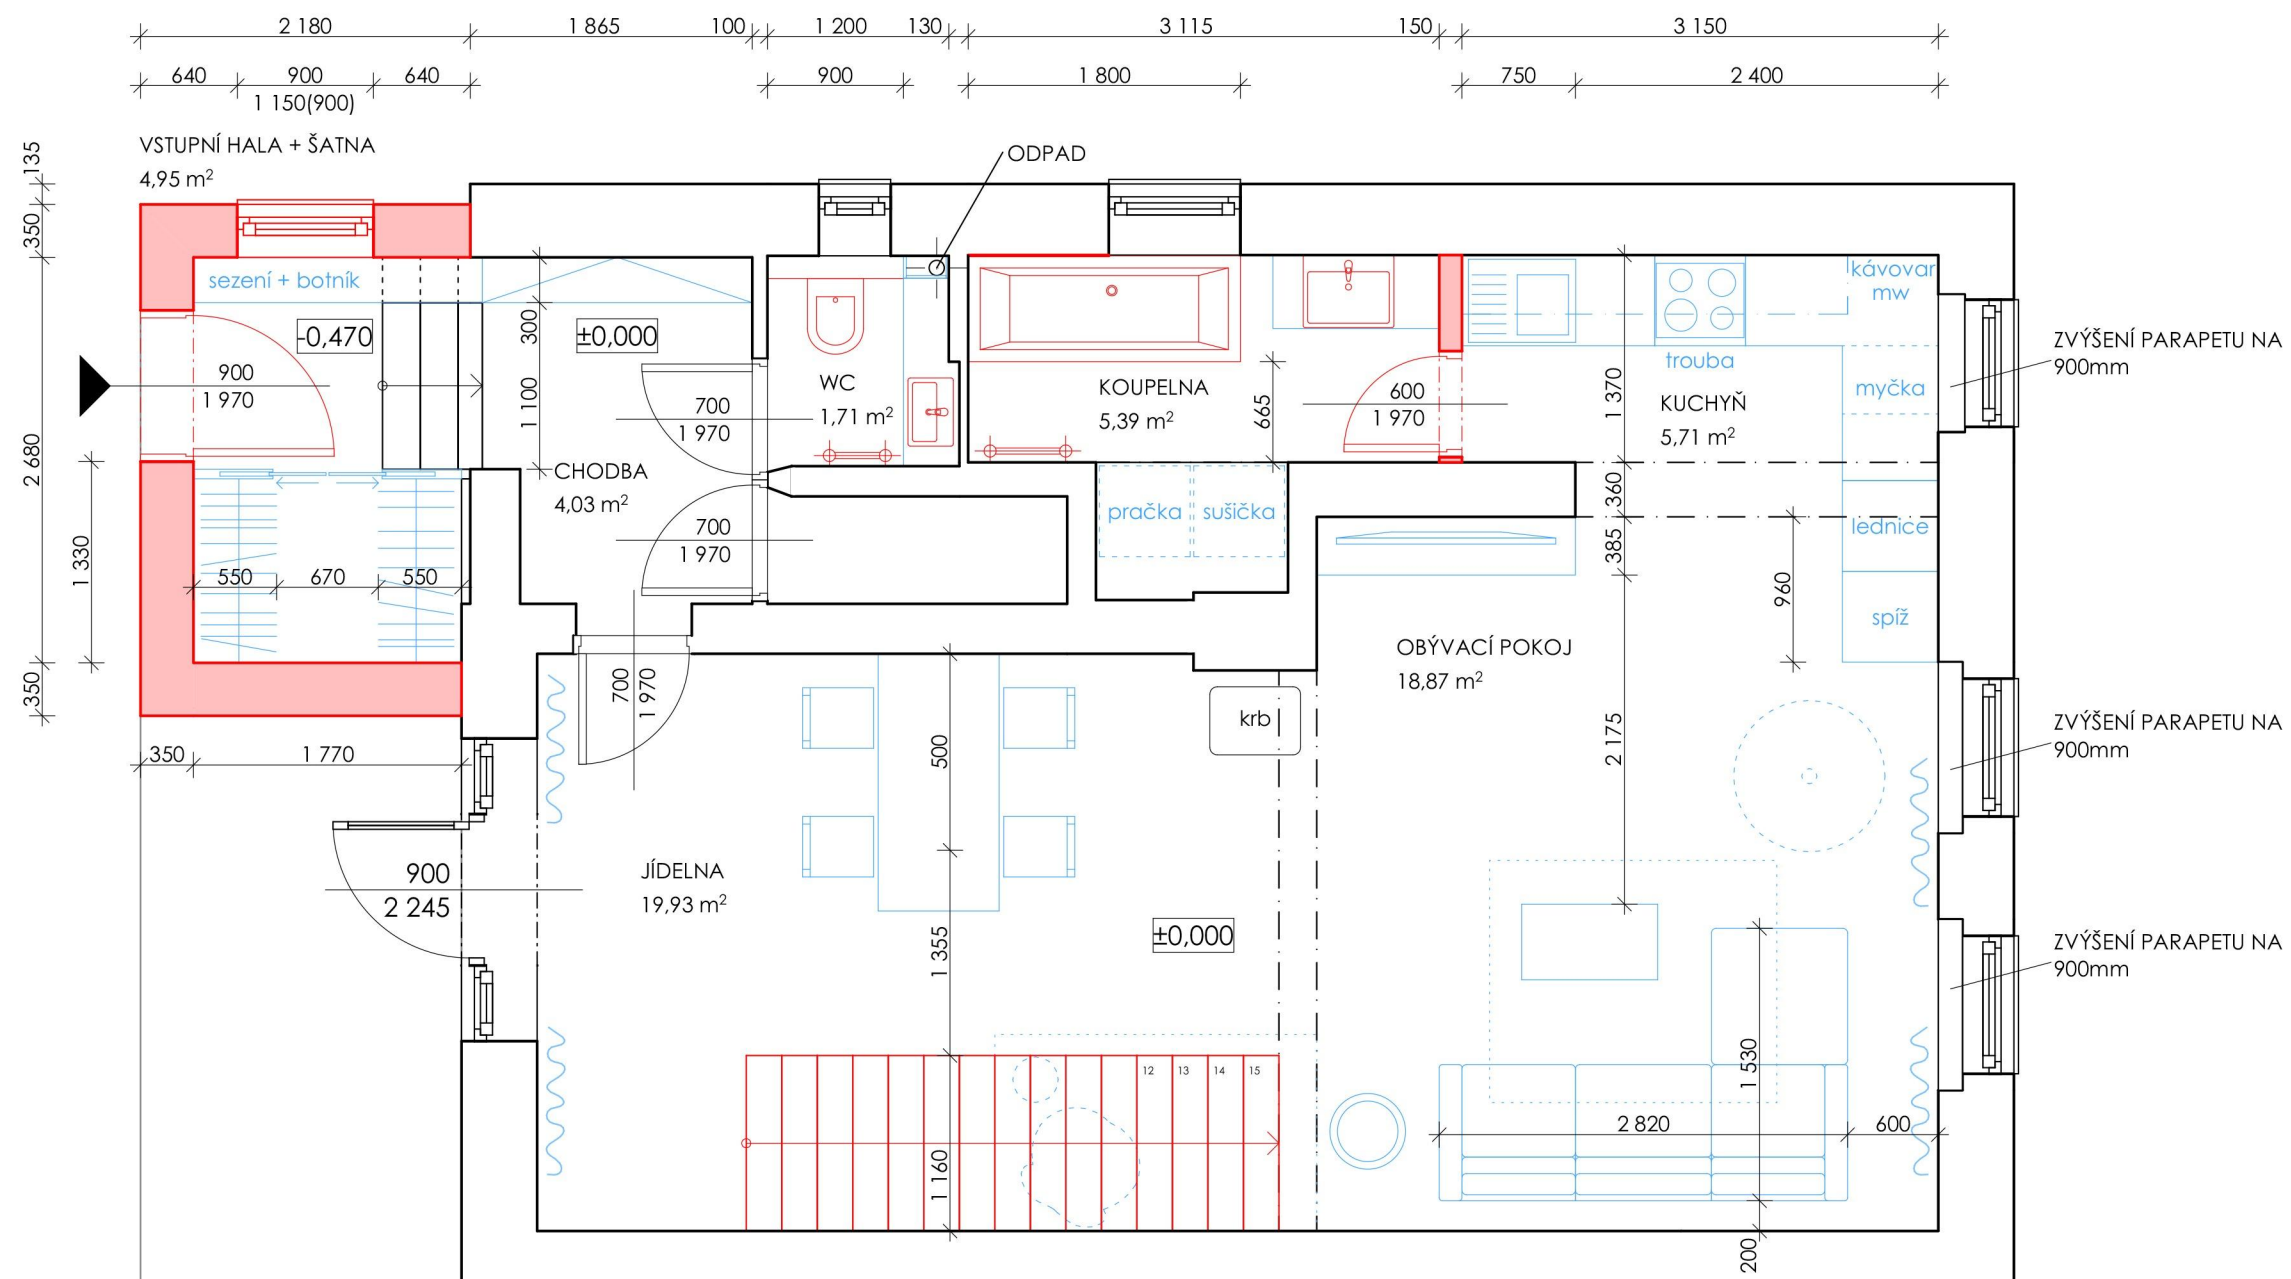

02

projekt

INTERIÉR RD

lokalita

TÁBOR
Měšice

investor

datum


07/2020

výkres

PŮDORYS 1NP
NAVRHOVANÝ STAV

měřítko

1:50

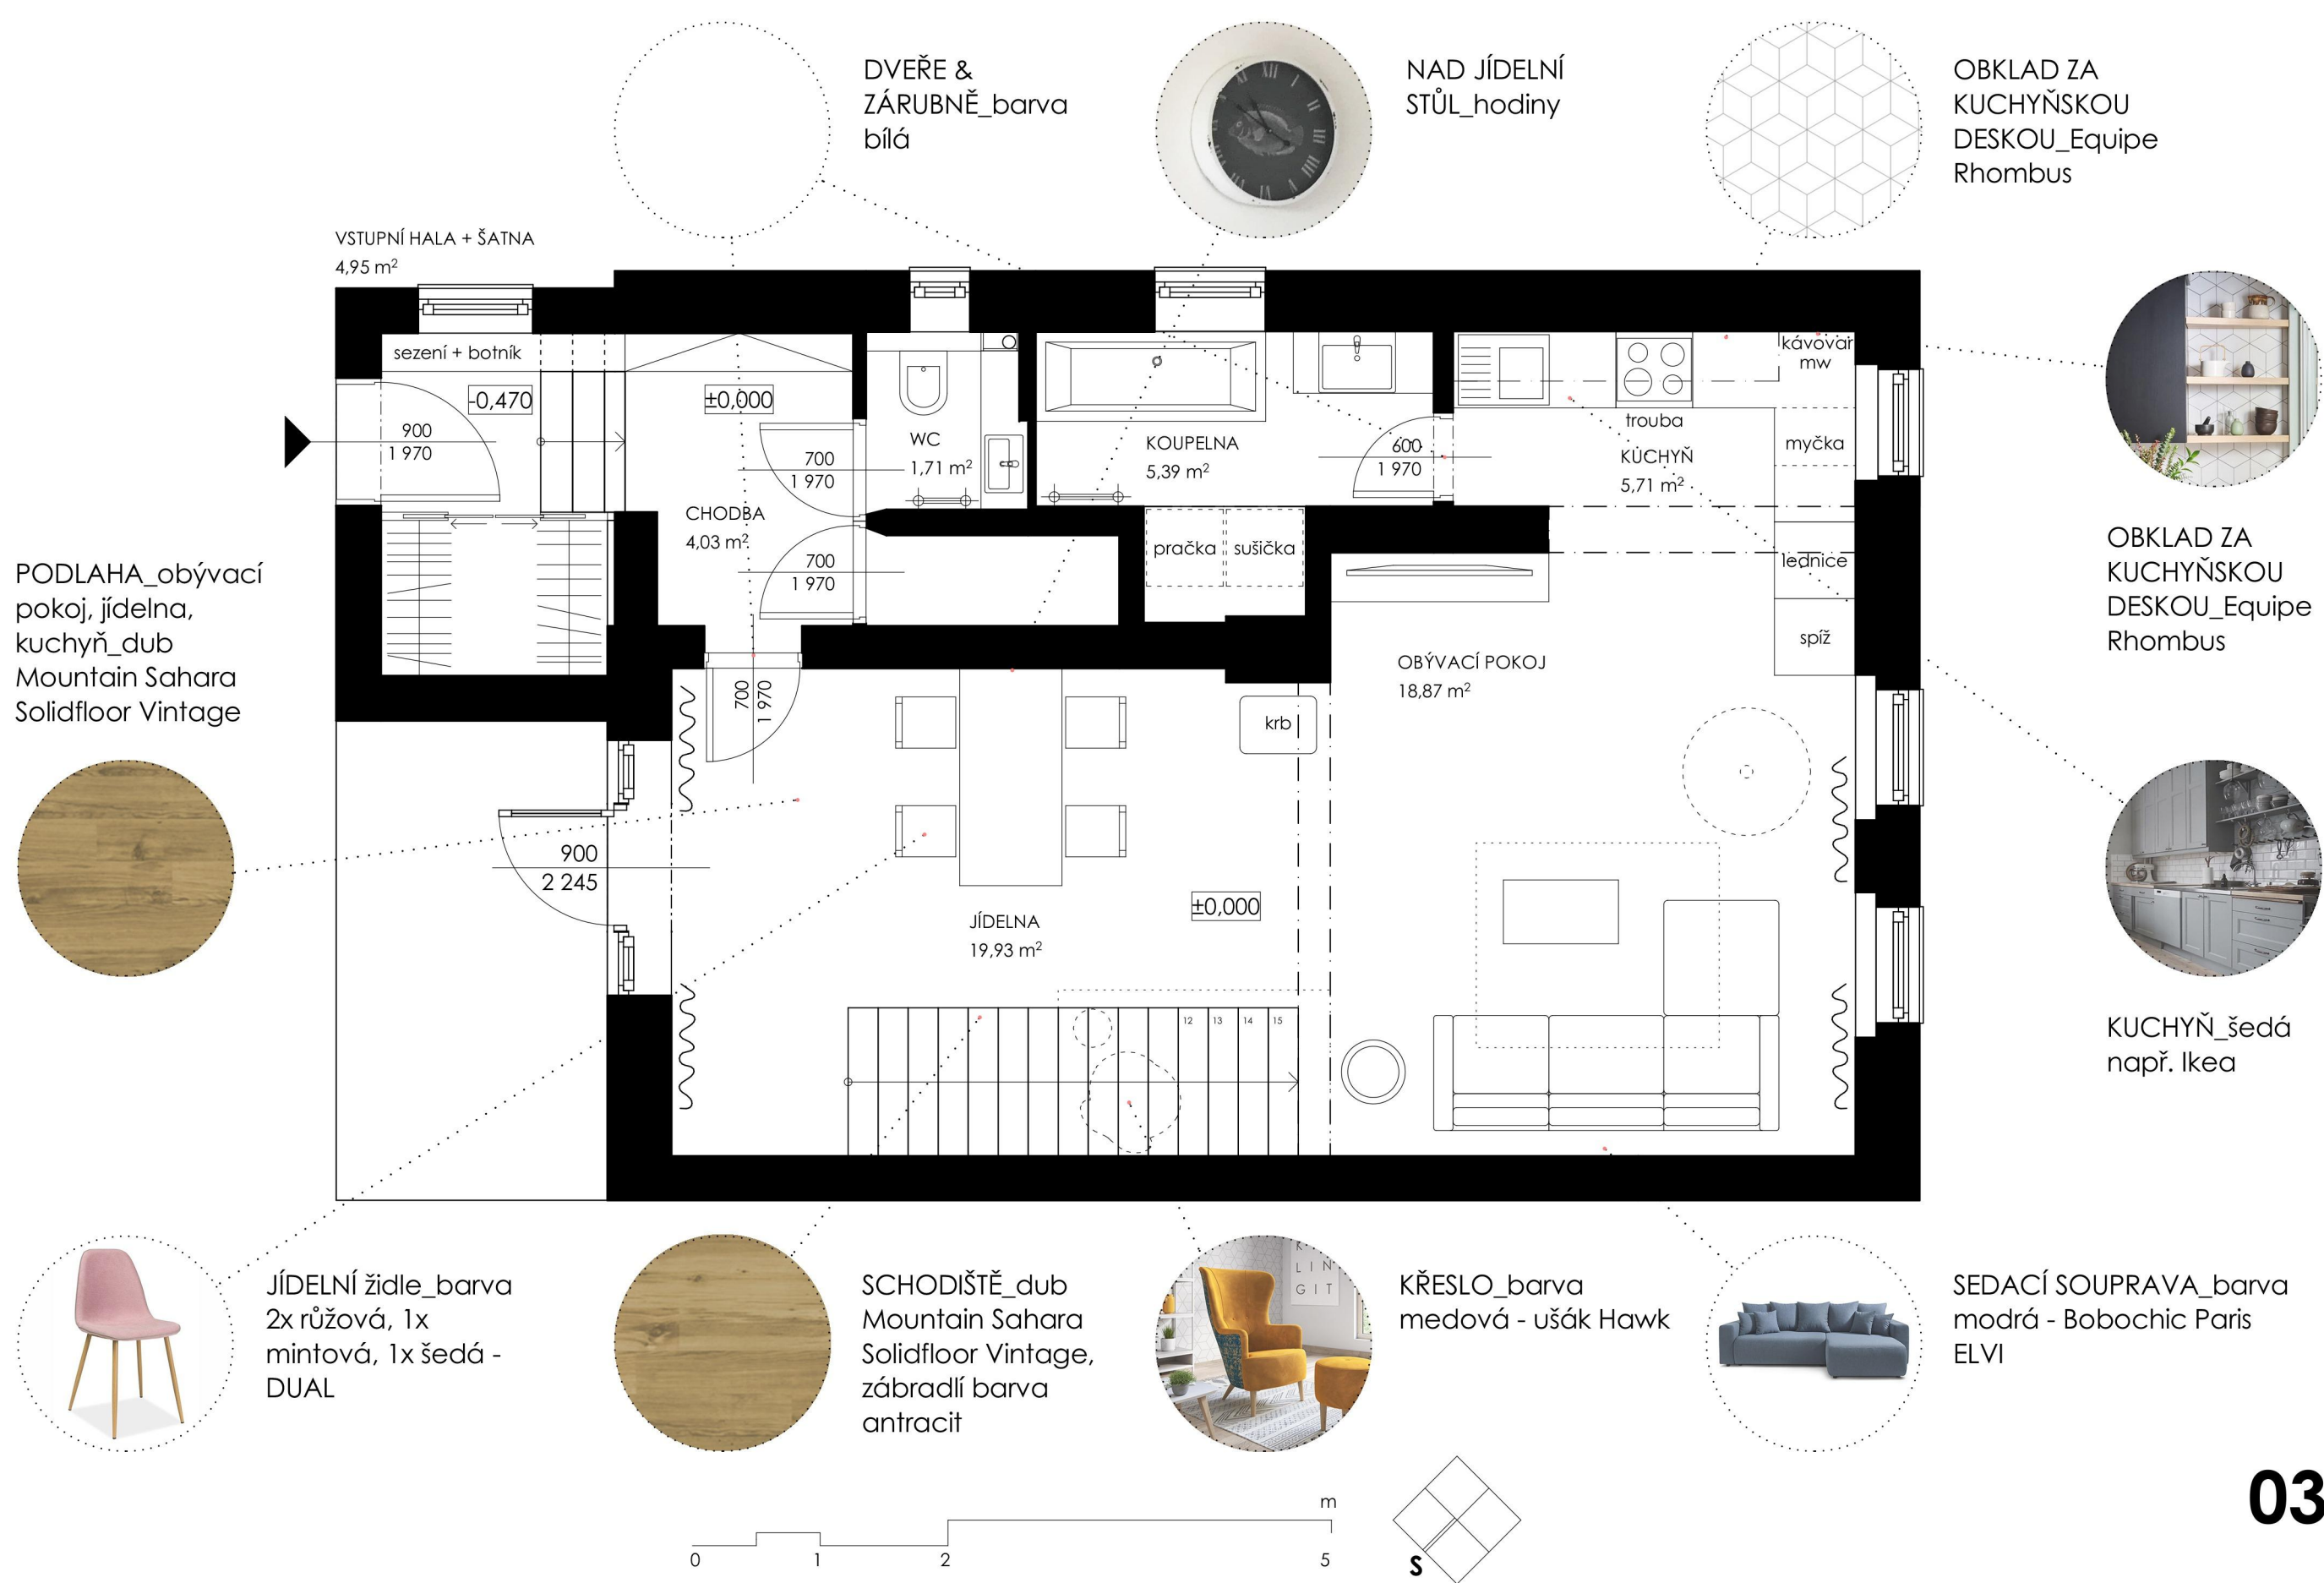



04

projekt

INTERIÉR RD

lokality

TÁBOR
Měšice

investor

datum

07/2020

výkres

VIZUALIZACE

měřítko

-



05



06

projekt

INTERIÉR RD

lokality

TÁBOR
Měšice

investor

datum

07/2020

výkres

VIZUALIZACE

měřítko

-



07

projekt

INTERIÉR RD

lokality

TÁBOR
Měšice

investor

datum

07/2020

výkres

VIZUALIZACE

měřítko

-