

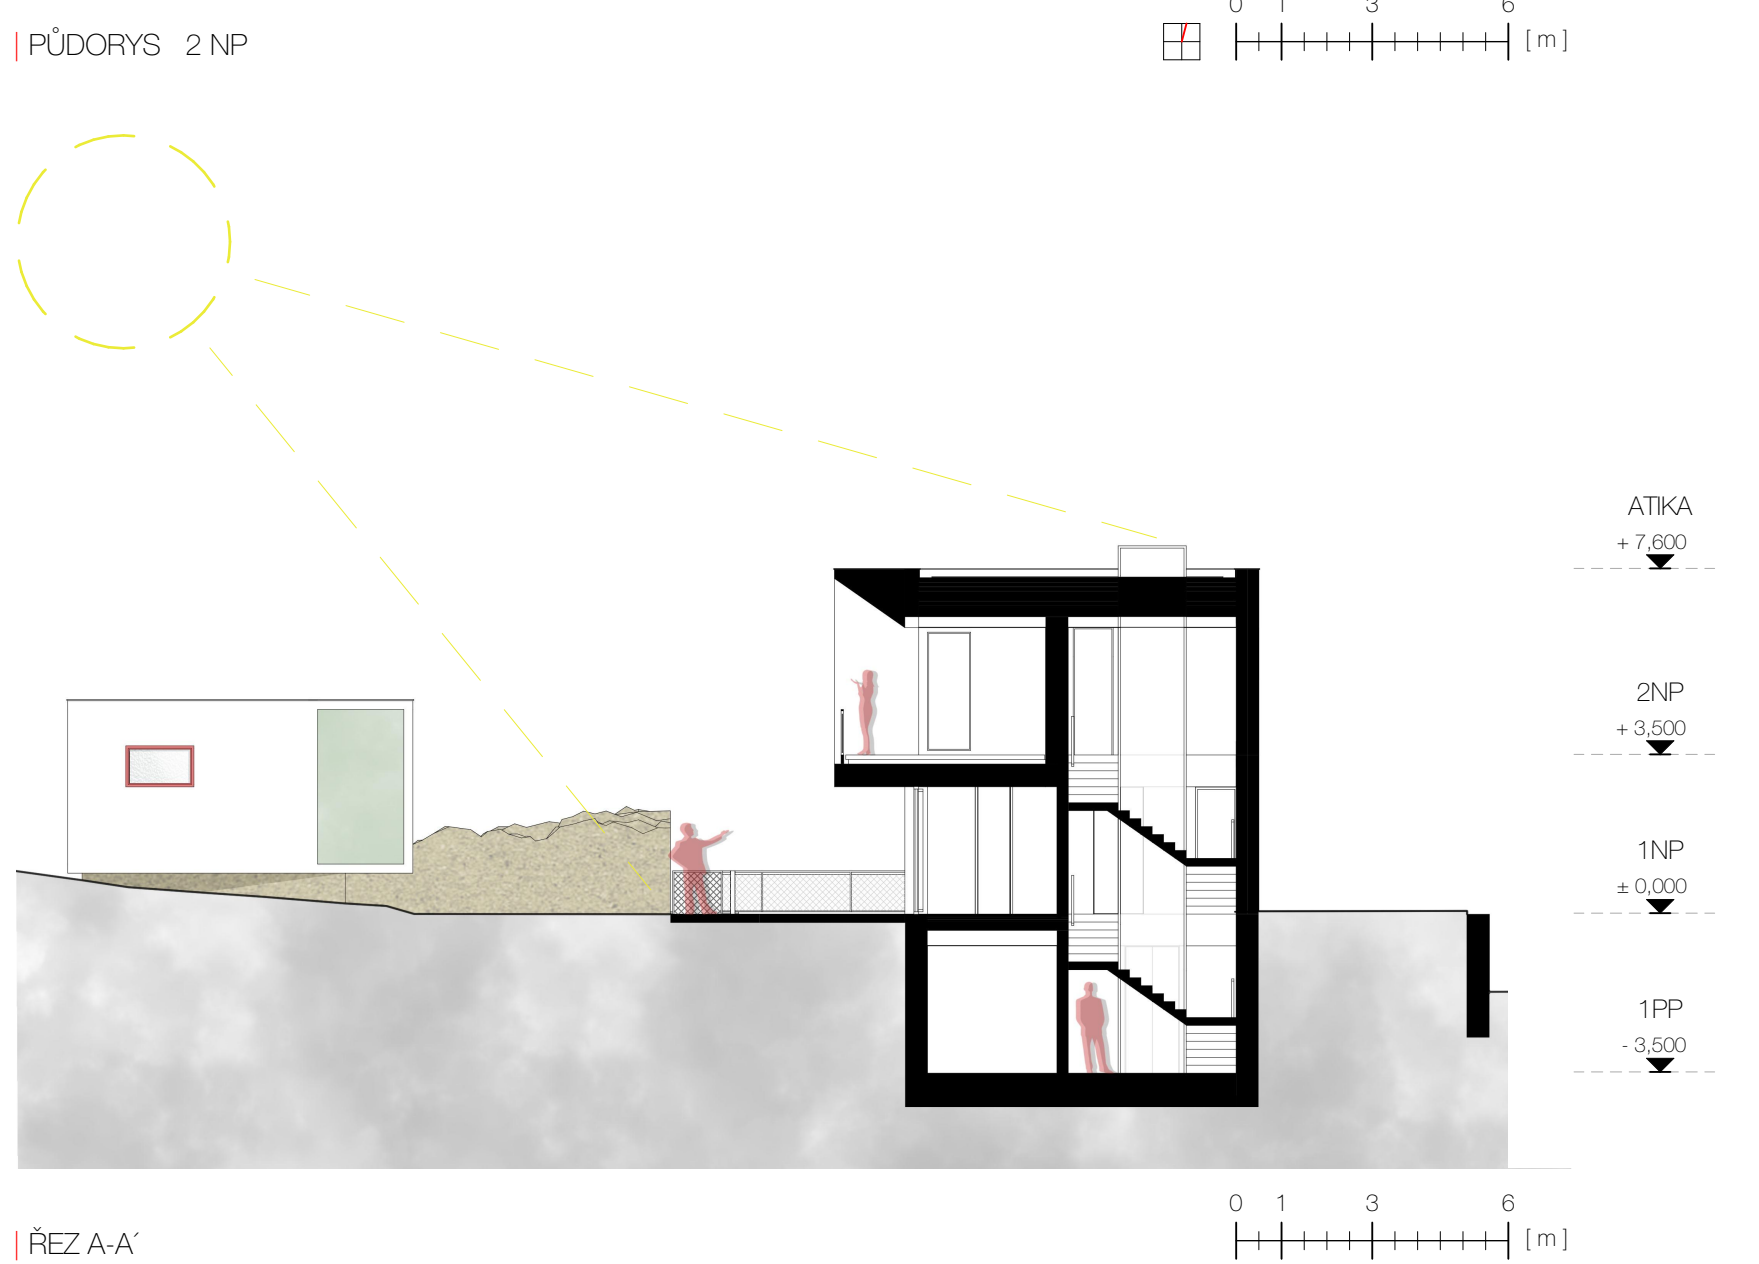
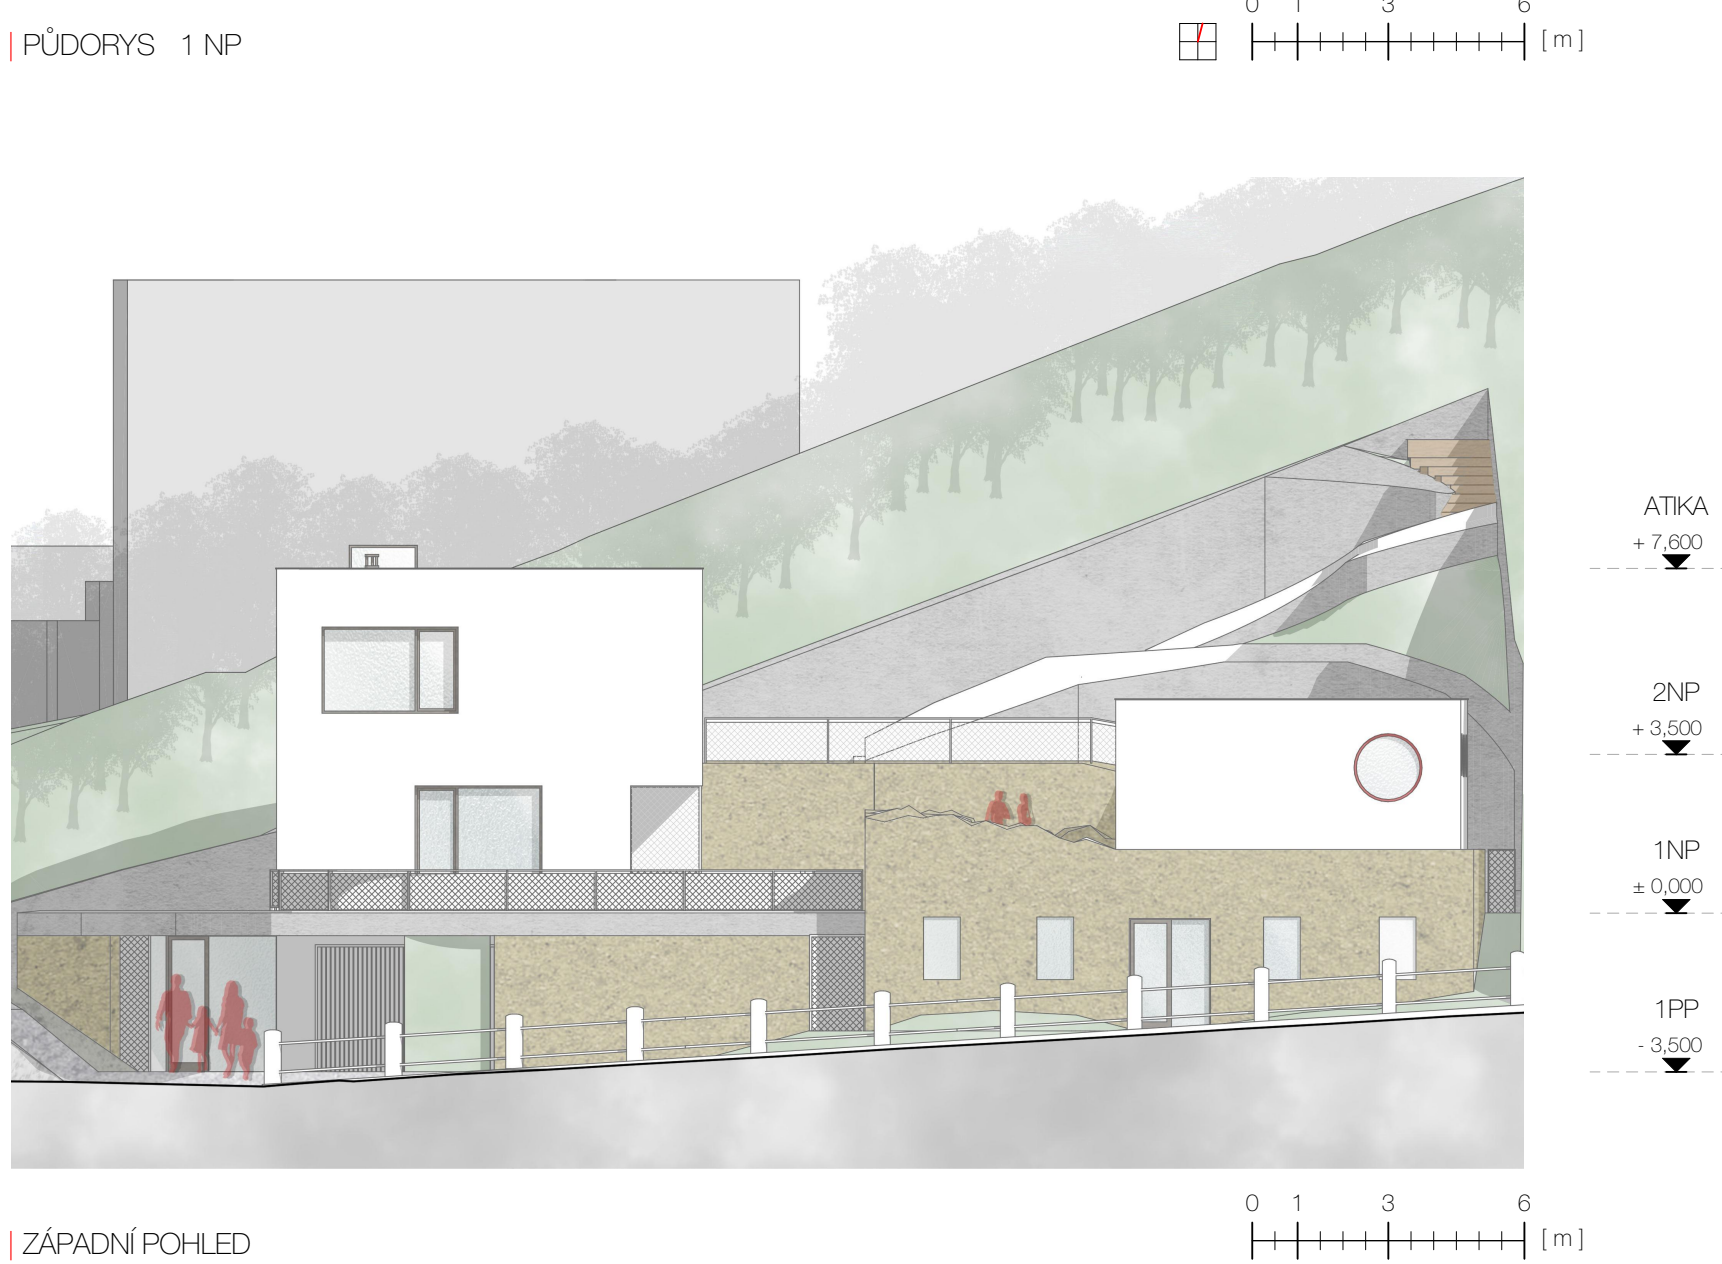
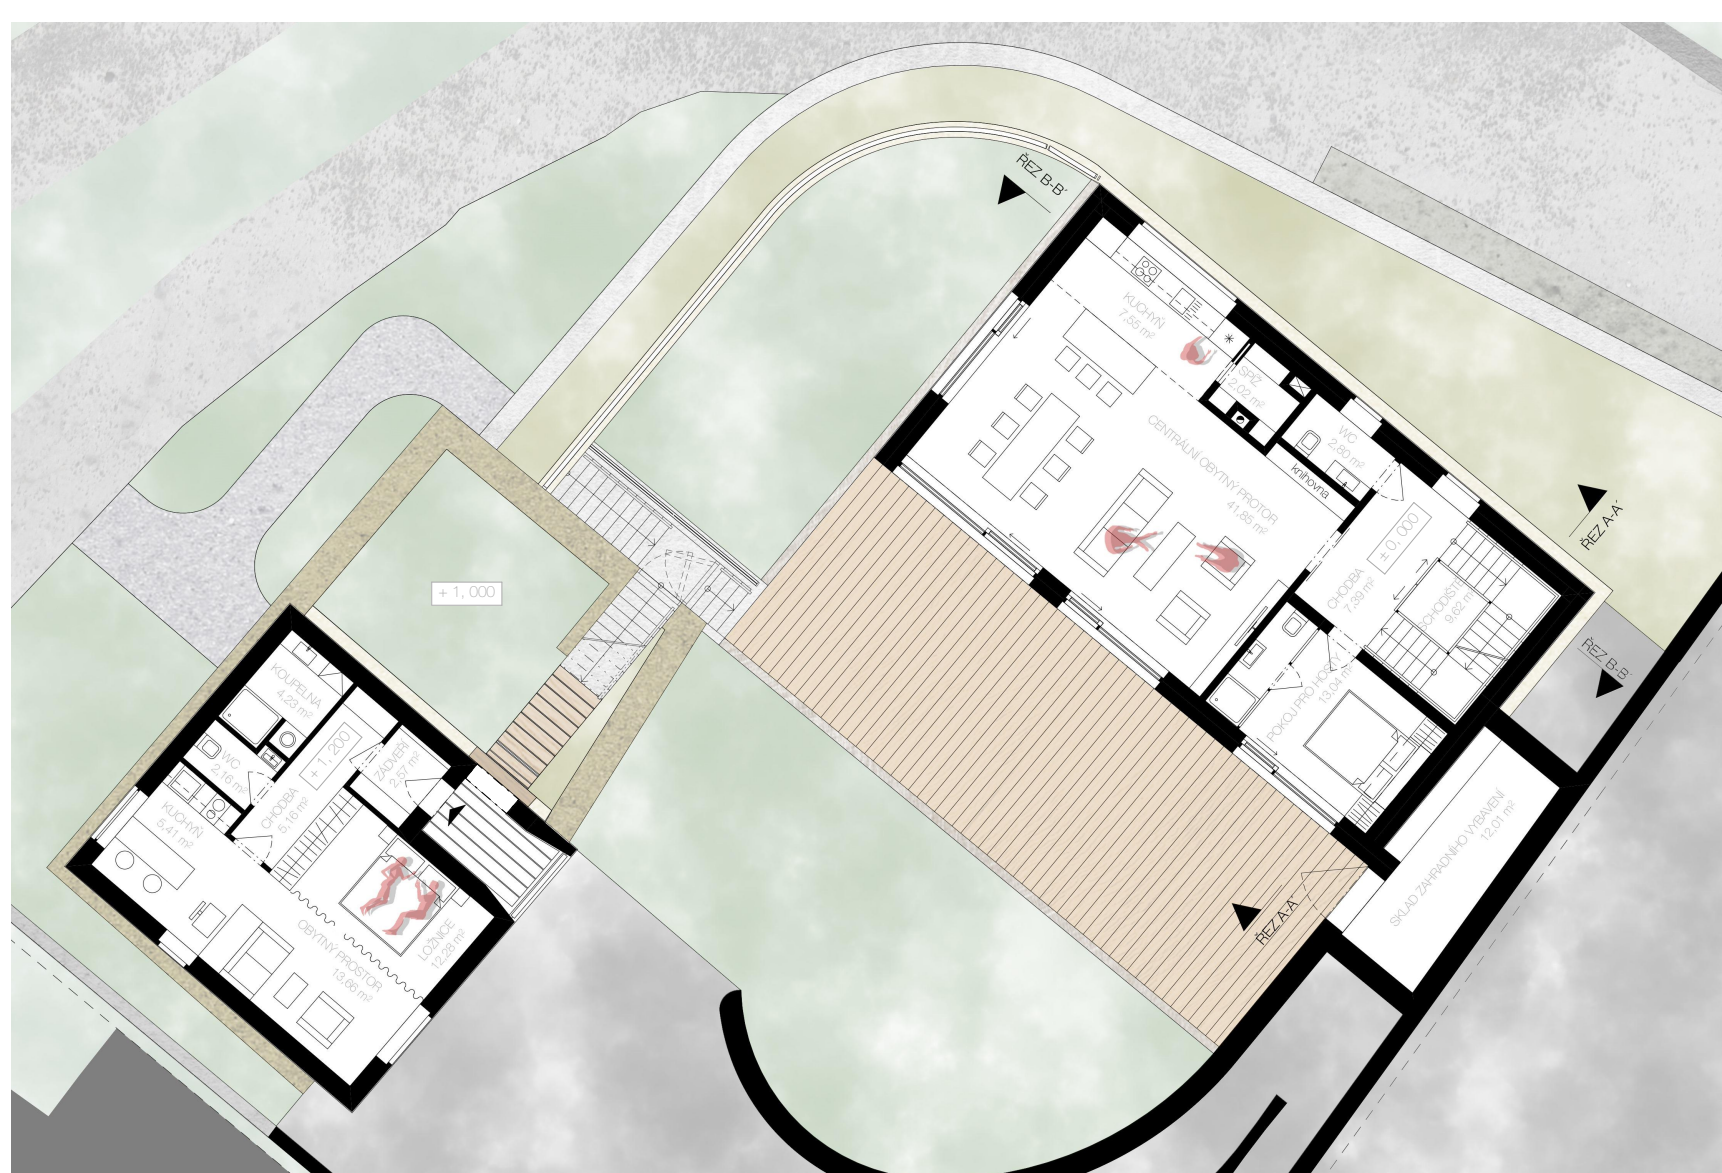


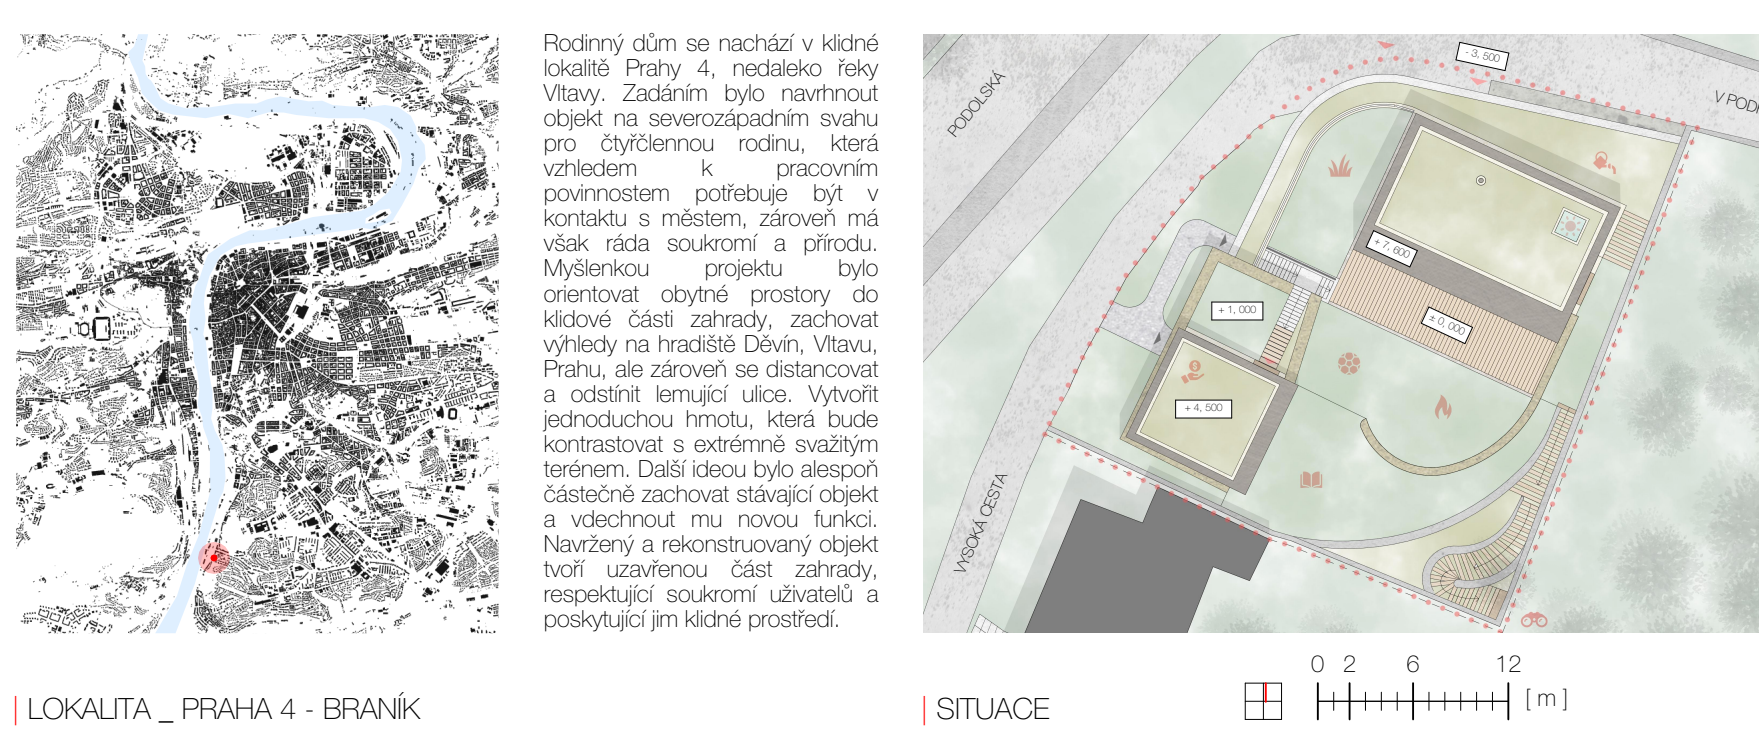

RODINNÝ DŮM

| Vysoká cesta 130/24, 147 00 Praha 4 - Braník

TOMÁŠ VÁCHA
ARCHITEKTURA & STAVITELSTVÍ
PSV ČVUT, PRAHA
BPAA, LS 2020/2021
Ing. arch. VOUTĚCH DVOŘÁK

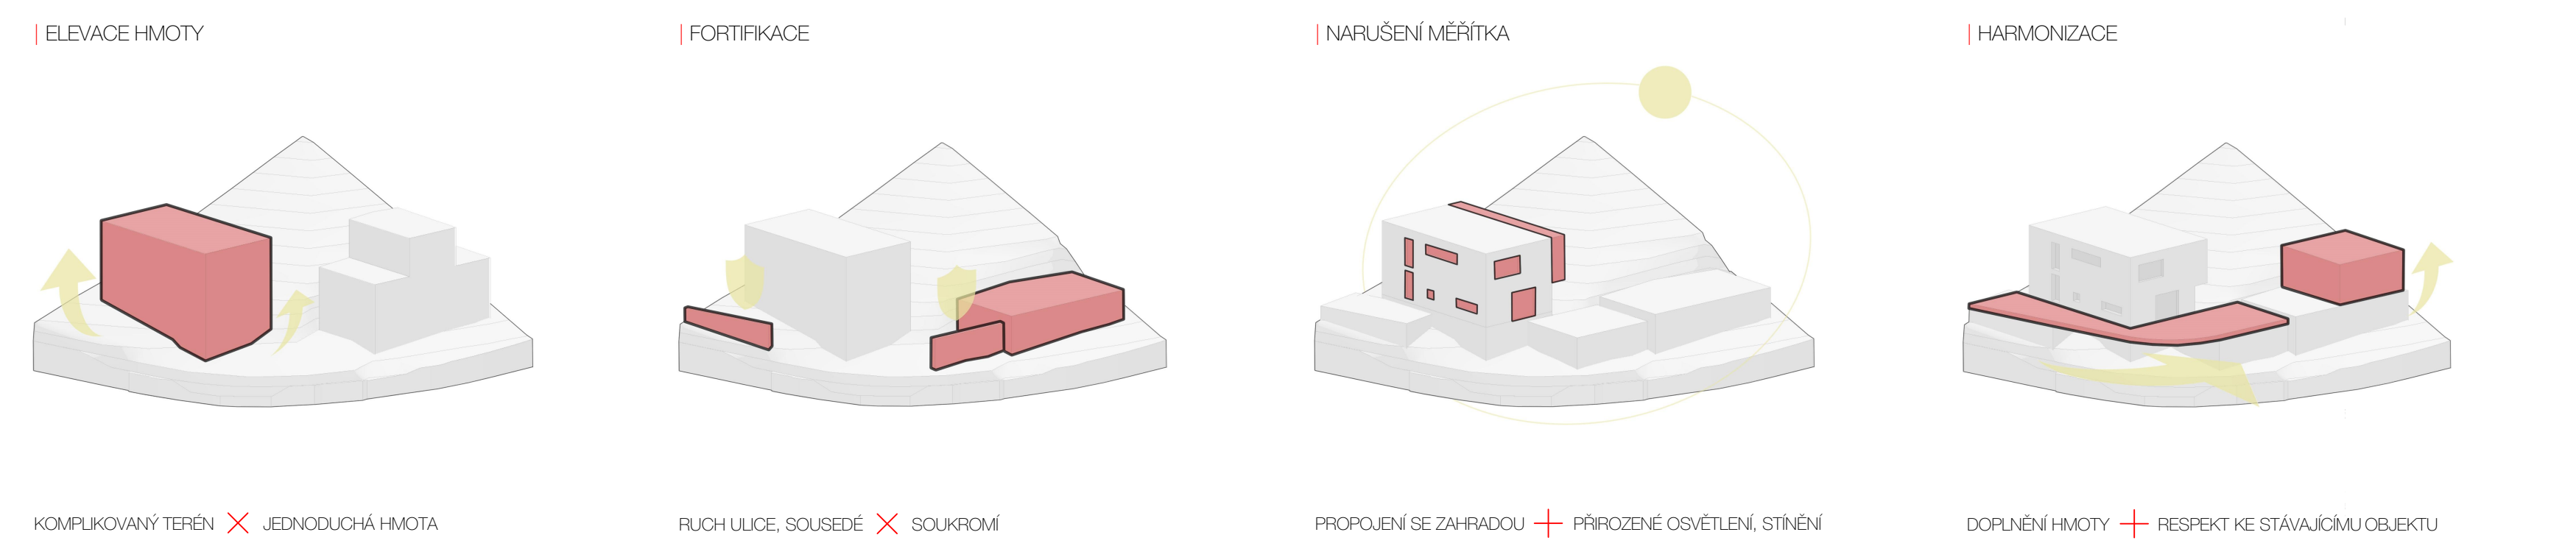