





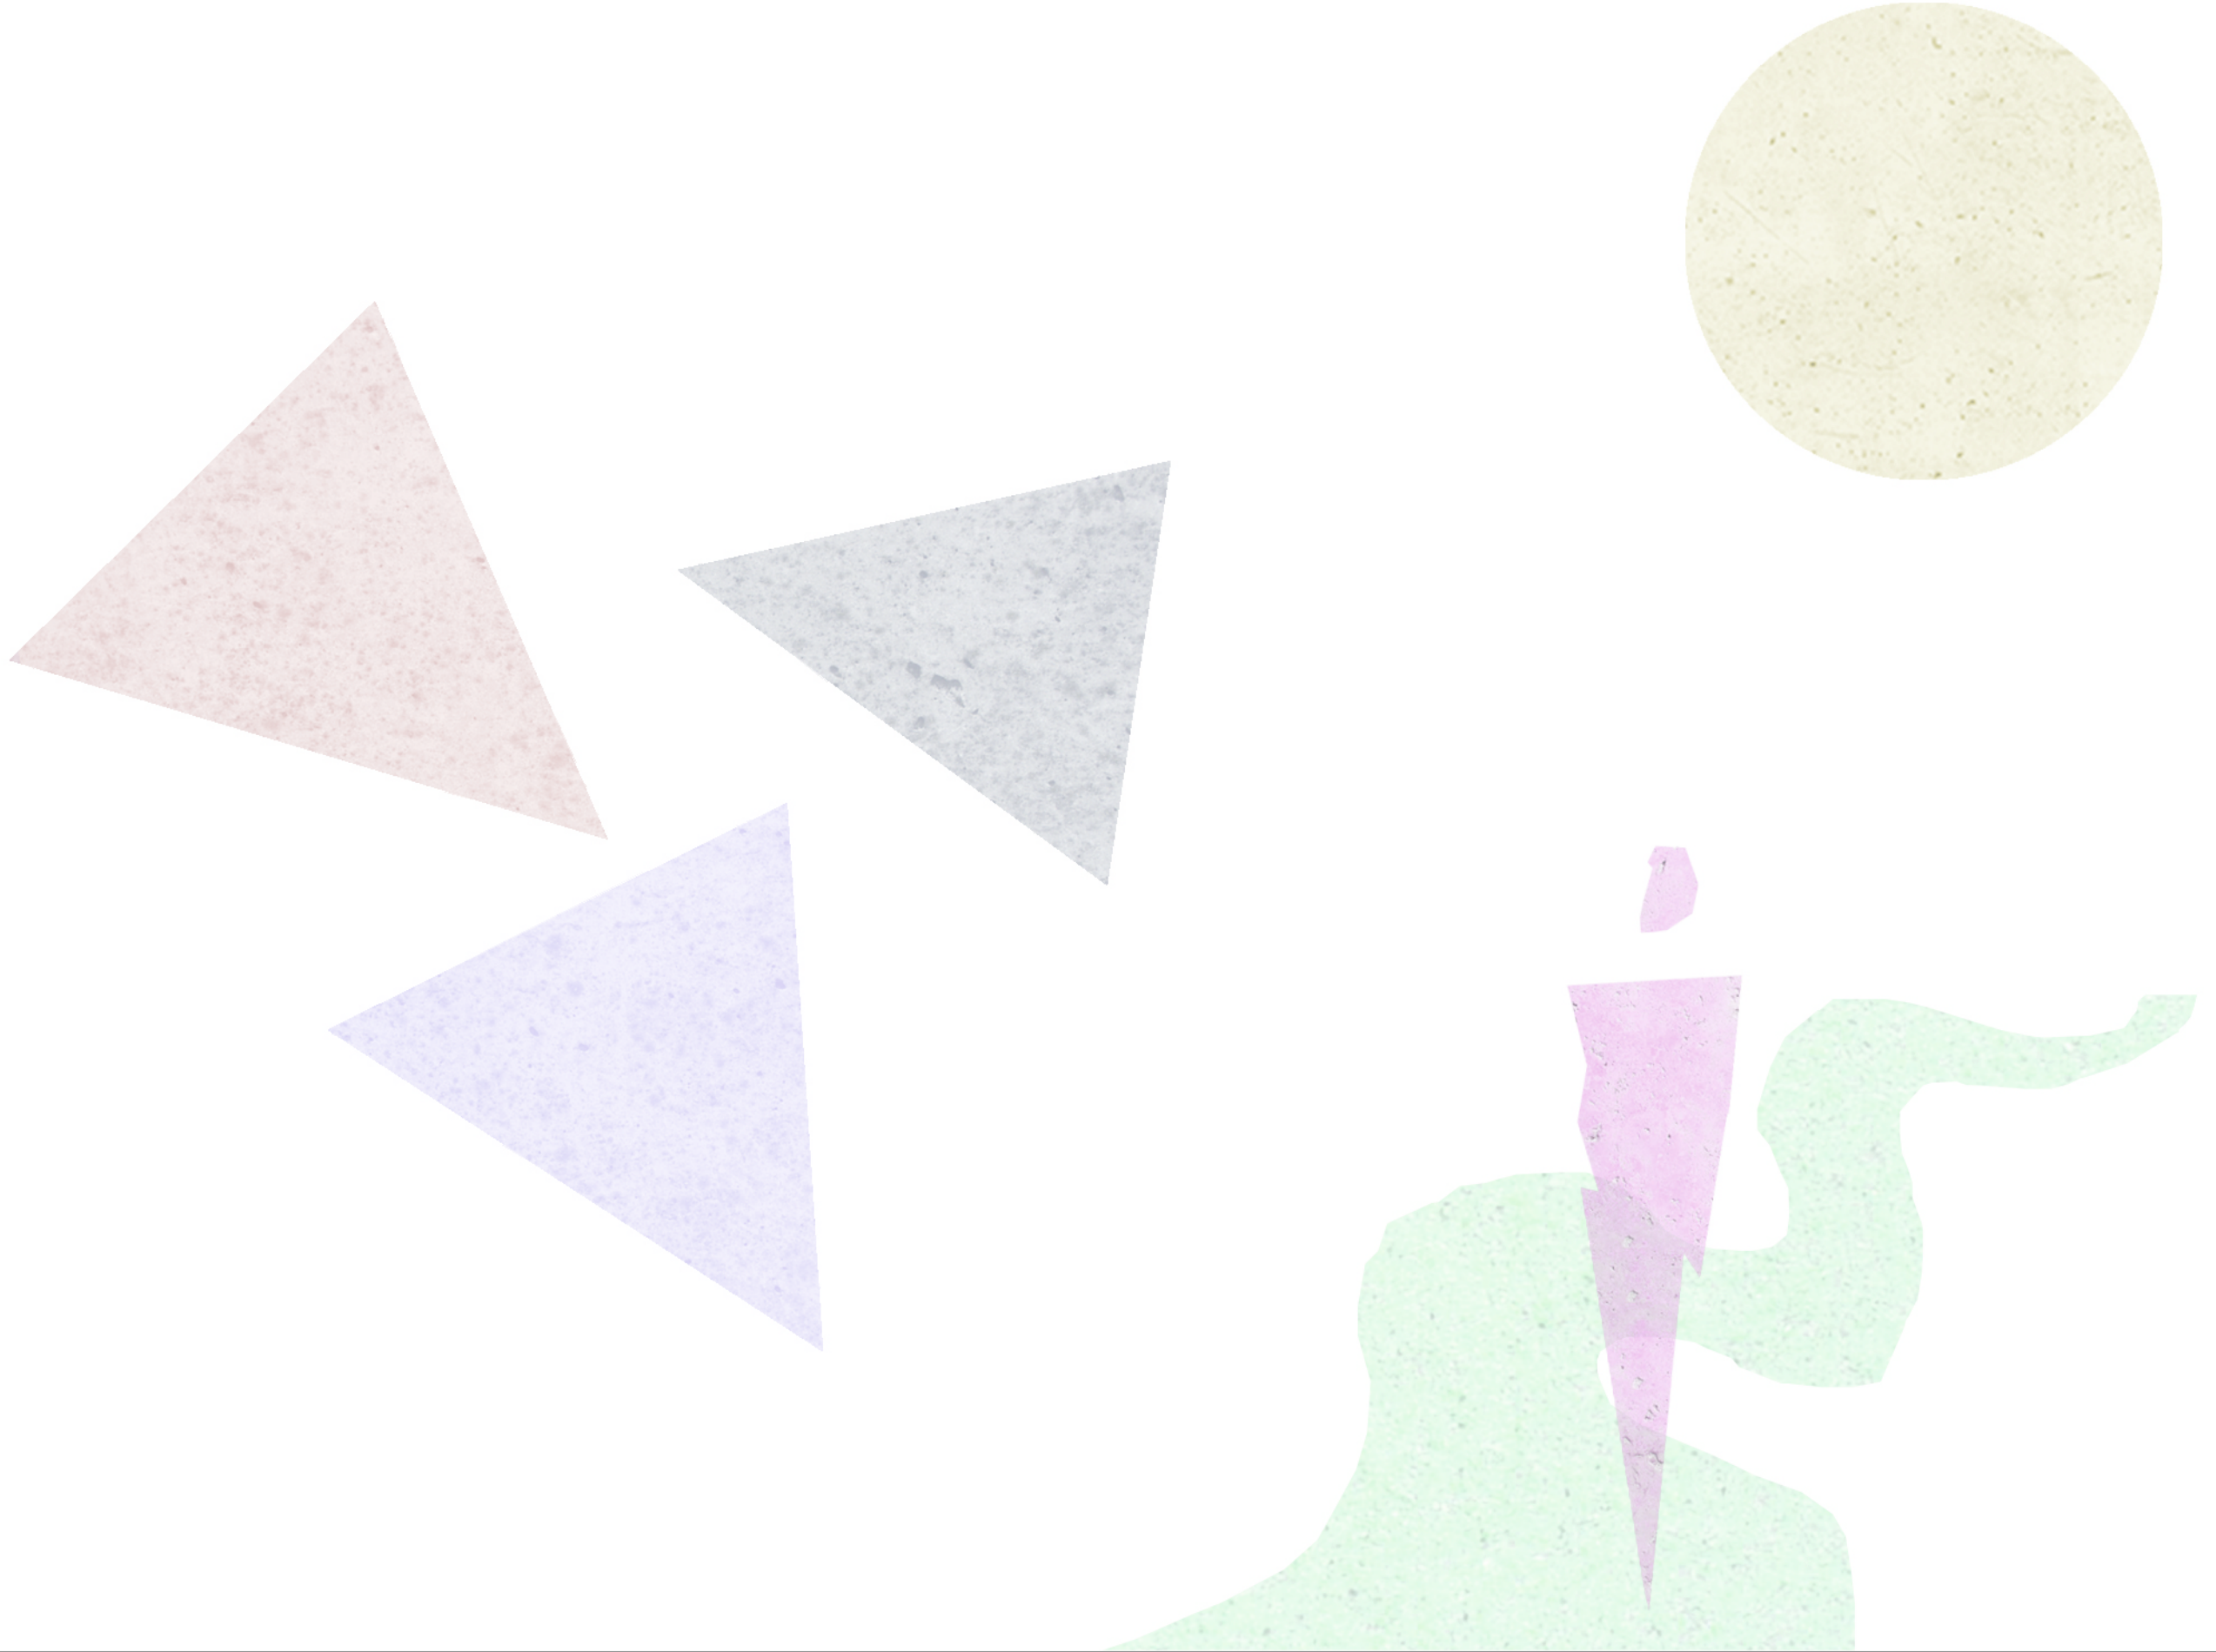

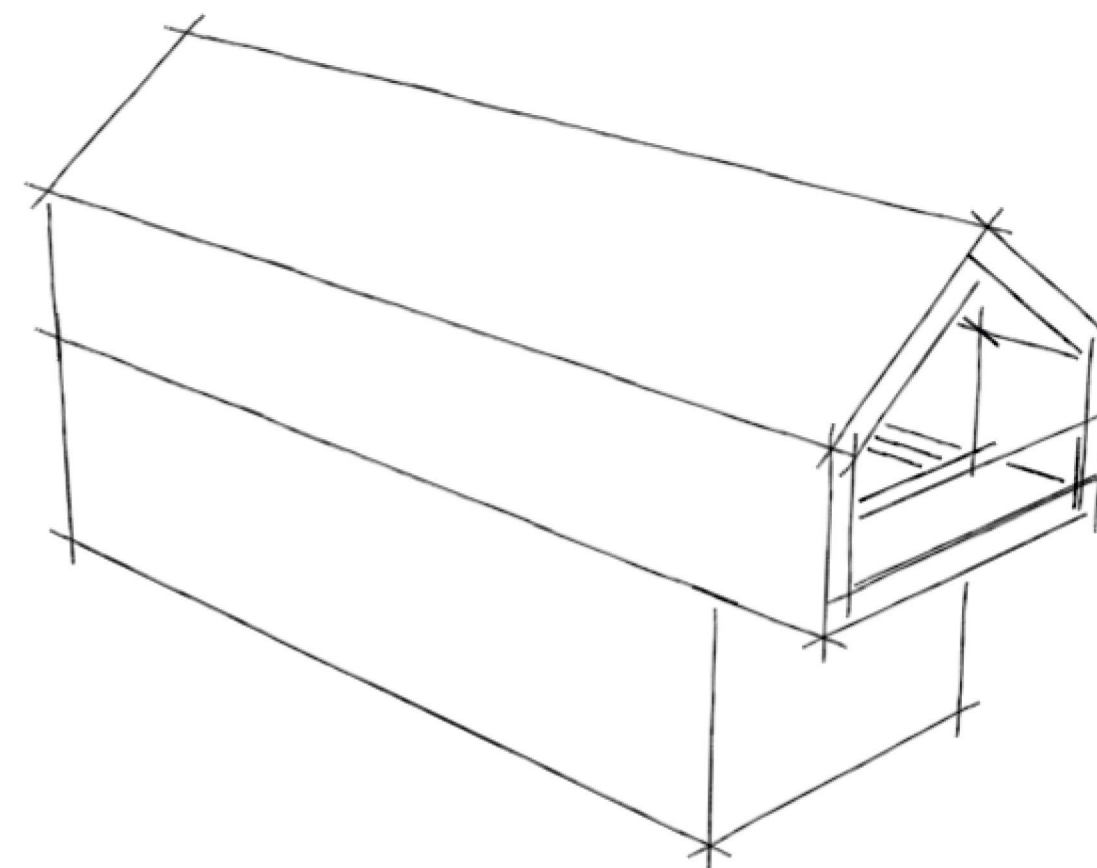

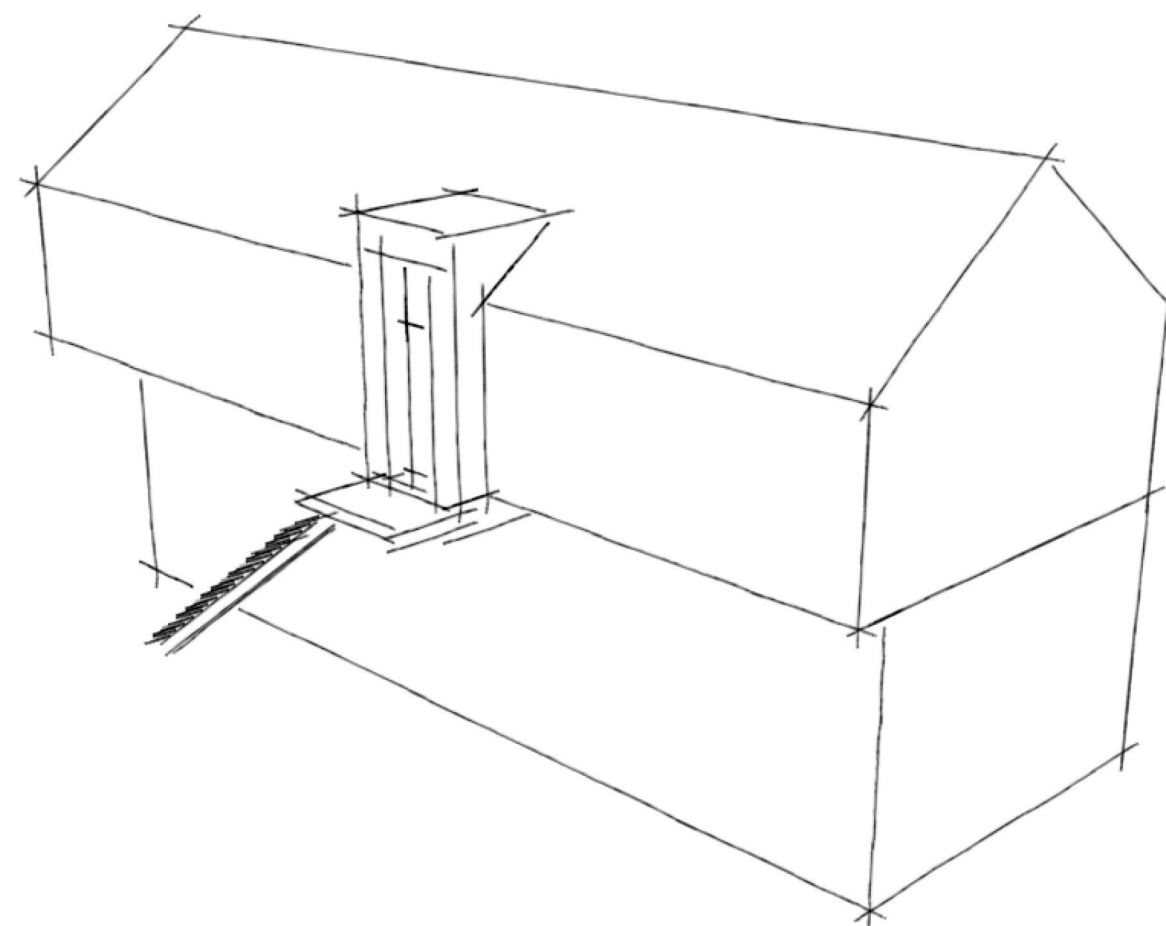

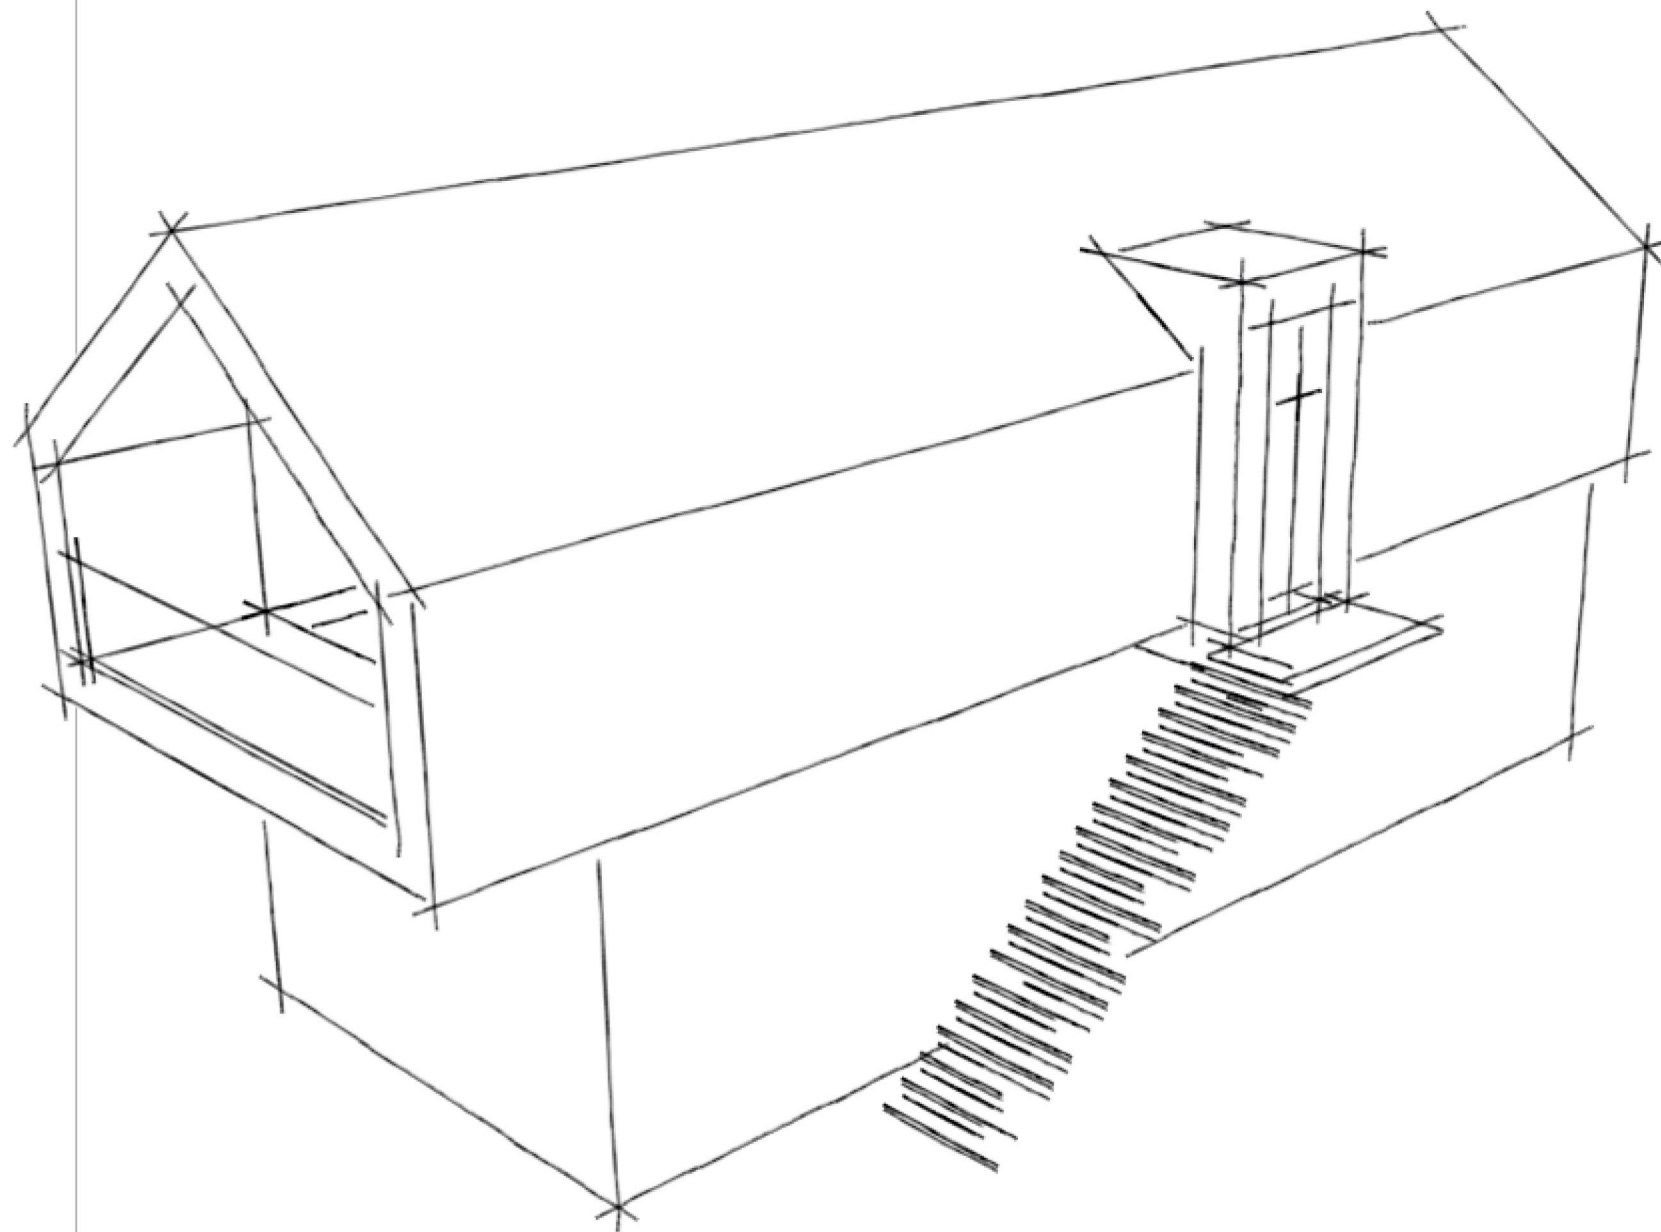

projekt

REKONSTRUKCE

umístění

STŘEDOČESKÝ KRAJ
PETROVICE

investor

datum

03/2020

výkres

SKICA HMOTY
PERSPEKTIVA

měřítko

-

navrhoval

VÁCHA TOMÁŠ

číslo

04





projekt

REKONSTRUKCE

umístění

STŘEDOČESKÝ KRAJ
PETROVICE

investor

datum

03/2020

výkres

VISUALIZACE
POHLED Z VESNICE

měřítko

-

navrhoval

VÁCHA TOMÁŠ

číslo

05





projekt

REKONSTRUKCE

umístění

STŘEDOČESKÝ KRAJ
PETROVICE

investor

datum

03/2020

výkres

VISUALIZACE
POHLED ZE DVORA

měřítko

-


navrhoval


VÁCHA TOMÁŠ

číslo

06



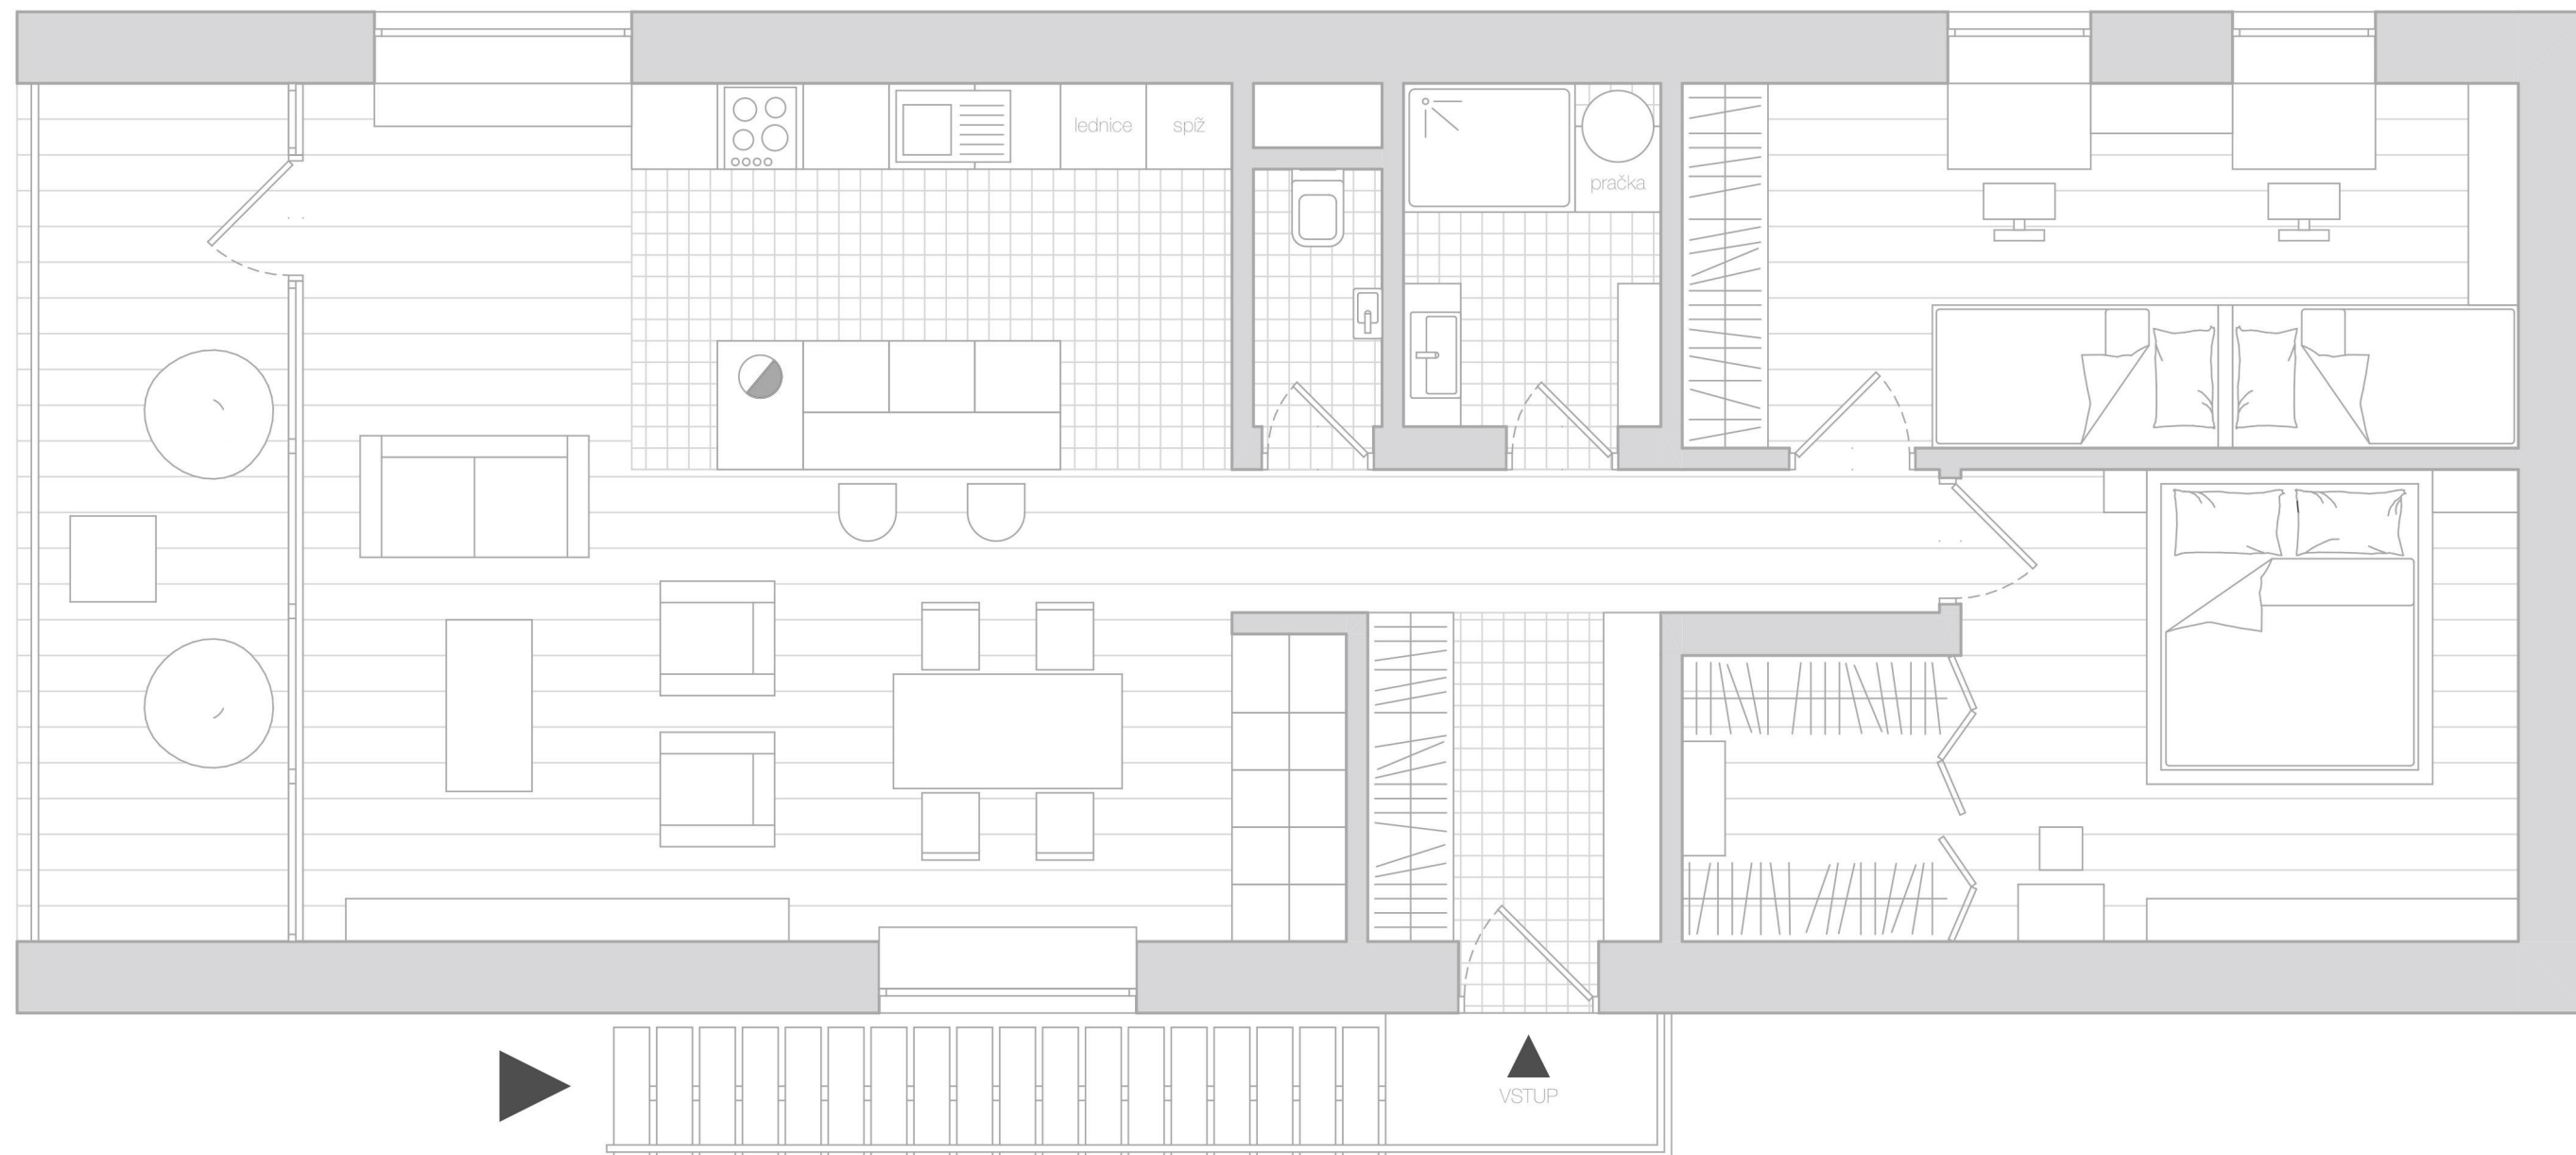

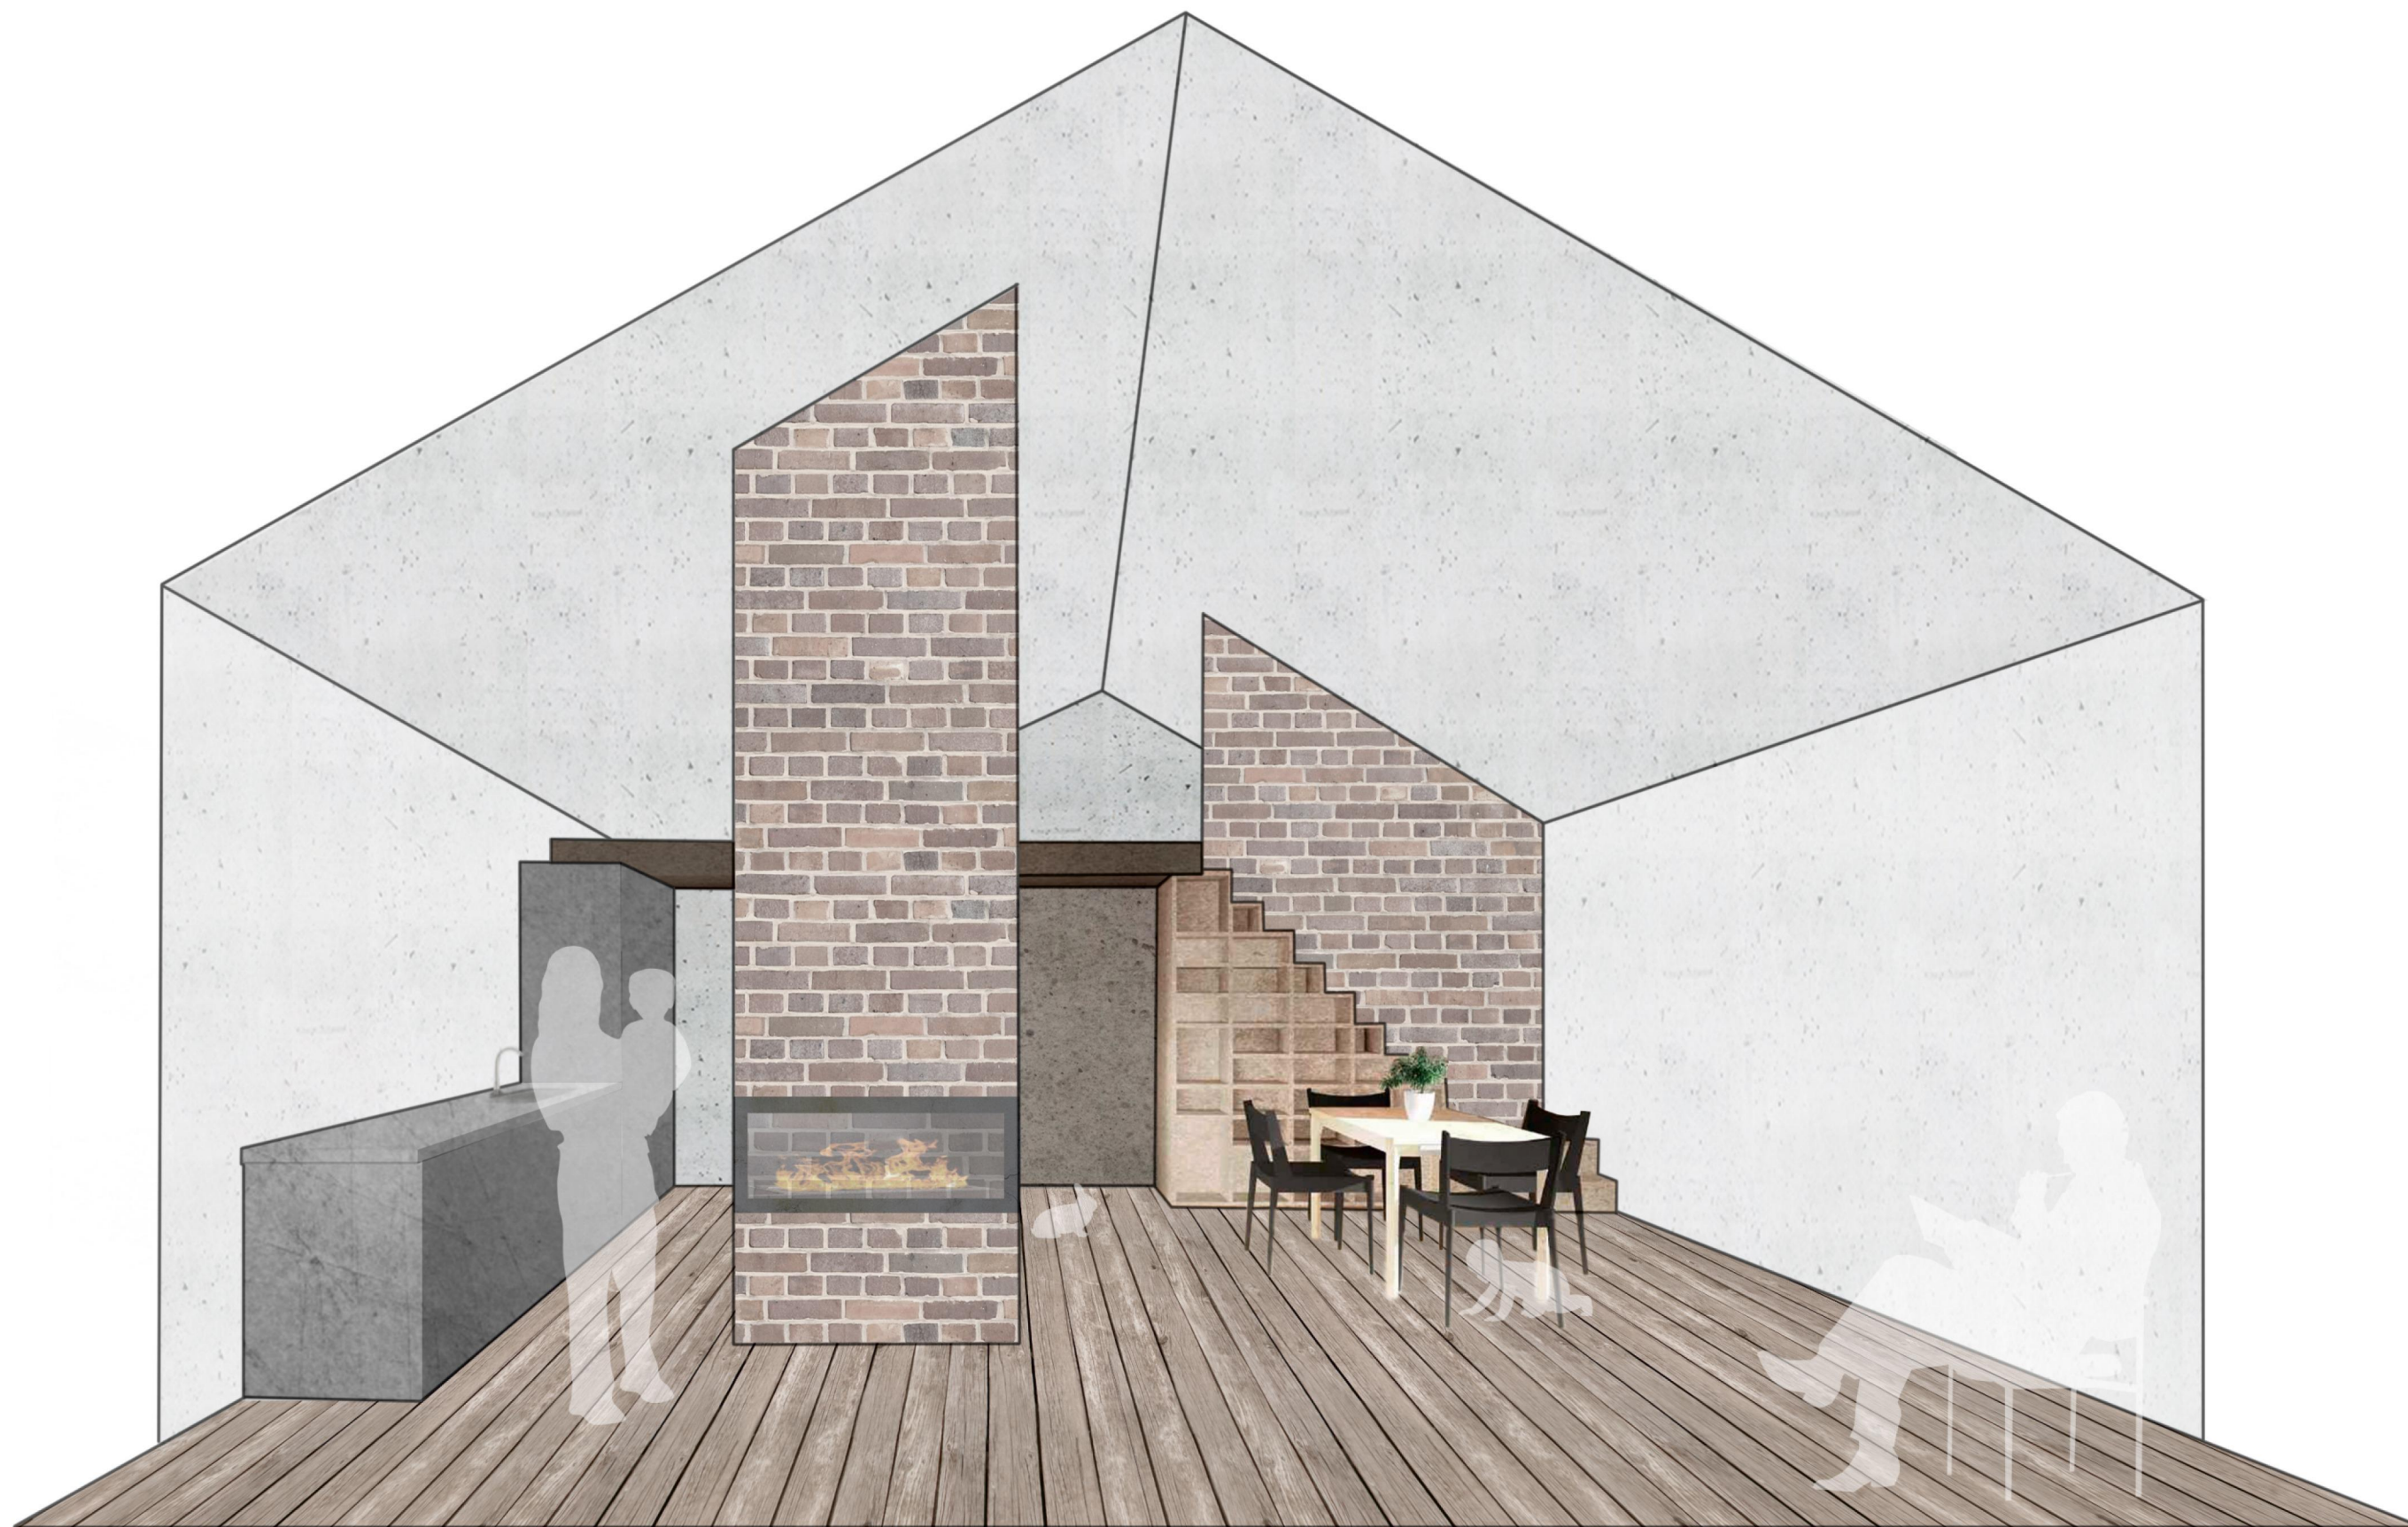

projekt

REKONSTRUKCE

umístění

STŘEDOČESKÝ KRAJ
PETROVICE

investor

datum

03/2020

výkres

VISUALIZACE
INTERIÉR

měřítko

-

navrhoval

VÁCHA TOMÁŠ

číslo

08

