









OBECNÍ ÚŘAD SEMÍN

VČETNĚ NÁVRHU PŘÍLEHLÉHO PARTERU


TOMÁŠ VÁCHA
K129_AT02_ZS_2019/2020
ARCHITEKTURA A STAVITELSTVÍ FSv ČVUT V PRAZE
ATELIÉR DOC. ING. ARCH. PETR ŠIKOLA, PH.D. & AKAD. ARCH. JAN KEREL



LOKALITA. Stavba se nachází v obci Semín, mezi odkloněným vodním tokem Labe a místní restaurací. Severní část ohraničuje silniční komunikace, směrem na jih se rozrůstá občanská zástavba. **KONCEPT.** Hlavní myšlenkou bylo vytvořit dvě kontrastní hmoty. Vertikální část je obecní úřad, což mu zároveň přizpůsobuje větší důležitost. Objekt respektuje stávající zástavbu sedlových střech a slukové bílých fasádních omítek. Podřídnější horizontální část je komunitní centrum, které napsal reprezentuje současnou architekturu. Konstruktivní systém je nosový skelet, střechu tvoří železobetonová deska a obálka je vytvořena z perforovaného plechu. **PARTEROVÉ UPRÁVY.** Před domem se nachází velká mírně svahovitá terasa, která je upravena, aby přímo vyzvala ke vstupu do hlavní části objektu. Celý předprostor stavby, kterou tvoří plochá náves, je zpevněn. Vstup do obecního úřadu je navíc zdůrazněn odlišnou dlažbou. Nově vzniklá náves pokračuje směrem do parku, jenž se line podél vodního toku. Celý prostor je doplněn o lavičky. Parkoviště je vytvořeno revitalizací stávajícího (před restaurací), a odděleno od dotčeného náměstíčka pomocí zeleně. **DISPOZICE.** Při vstupu se nachází fitness zóna. V níž je umístěna posilovací schránka. Další částí je vstupní hala, kde se nachází čekací zóna a výstavní panely. Dále následují kancelářské prostory, hygienické zázemí, archív, výtah a schodiště. Ve druhé části se nachází komunitní centrum, které obsahuje společenský prostor, knihovnu a sklad. Navíc je z této části umožněn vstup na jižní dvorek a následně do přilehlého parku. V druhém nadzemním podlaží se nachází denní místnost pro zaměstnance, vyčleněná kuchyní, dále zasedací místnost a výstavní galerie pro veřejnost. Patro je navíc mírně osazeno, tudíž je přiléhá z horní galerie do vstupní haly a napátek. Z druhého nadzemního podlaží je také výhled na náves, místní pivovar a částečně na autobusovou zastávku.

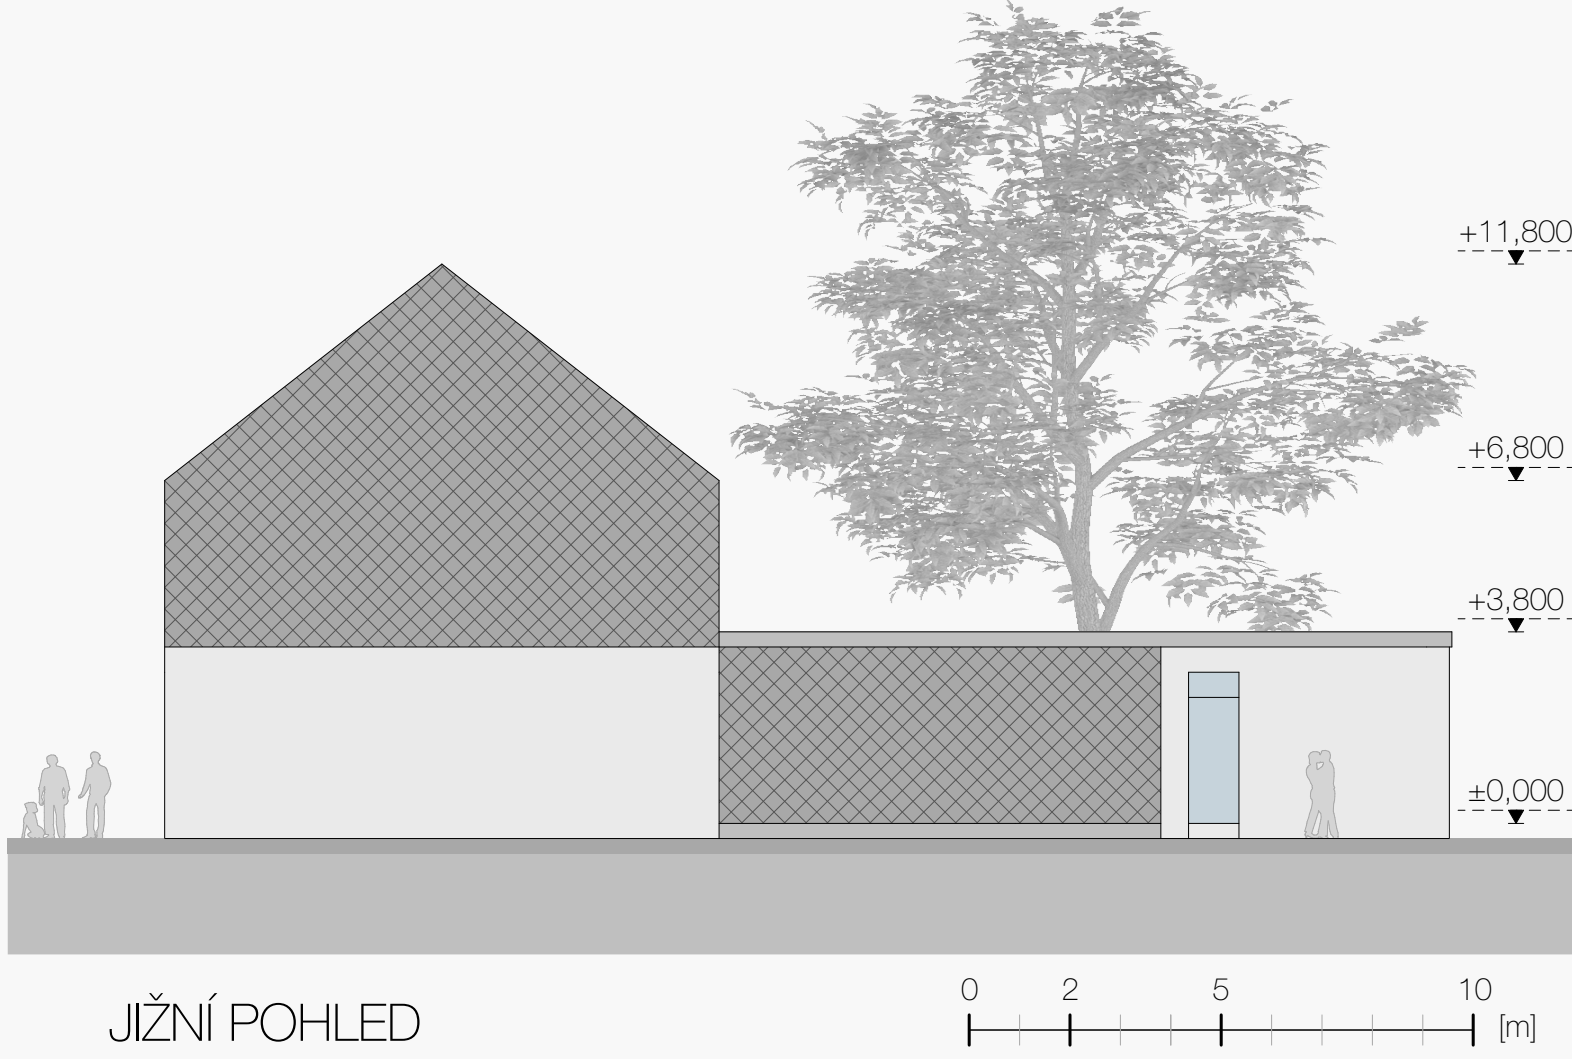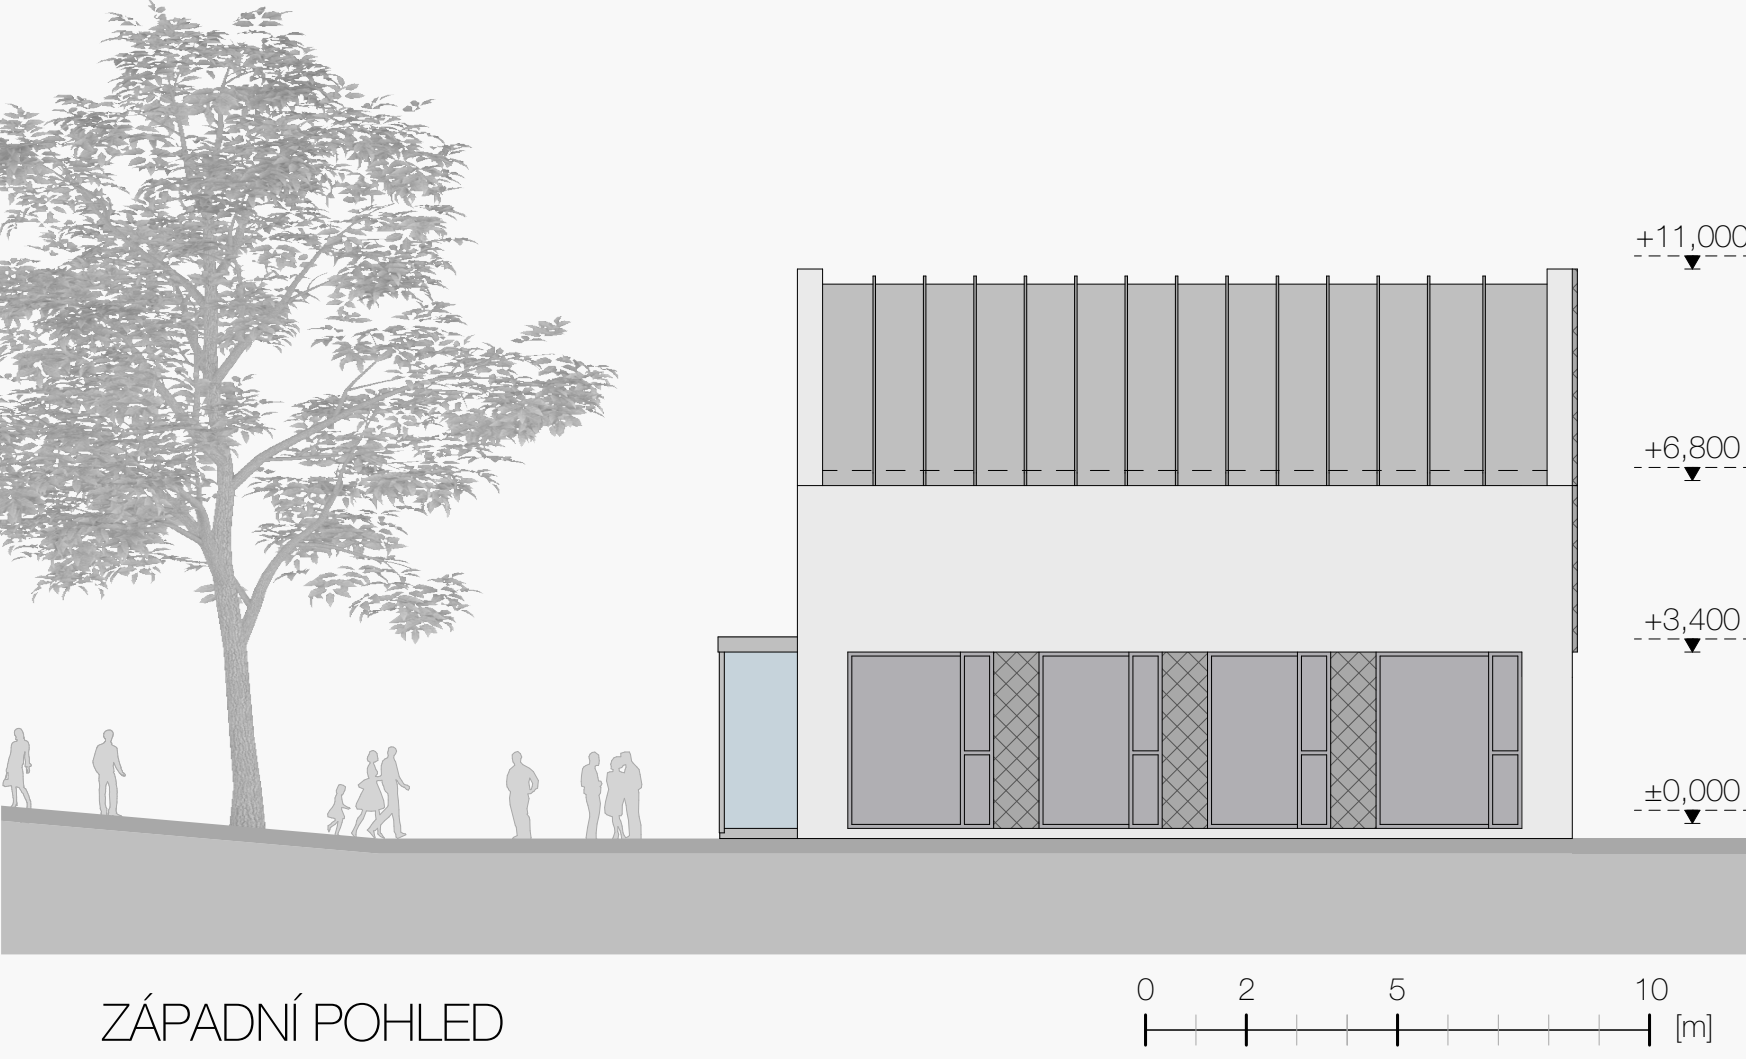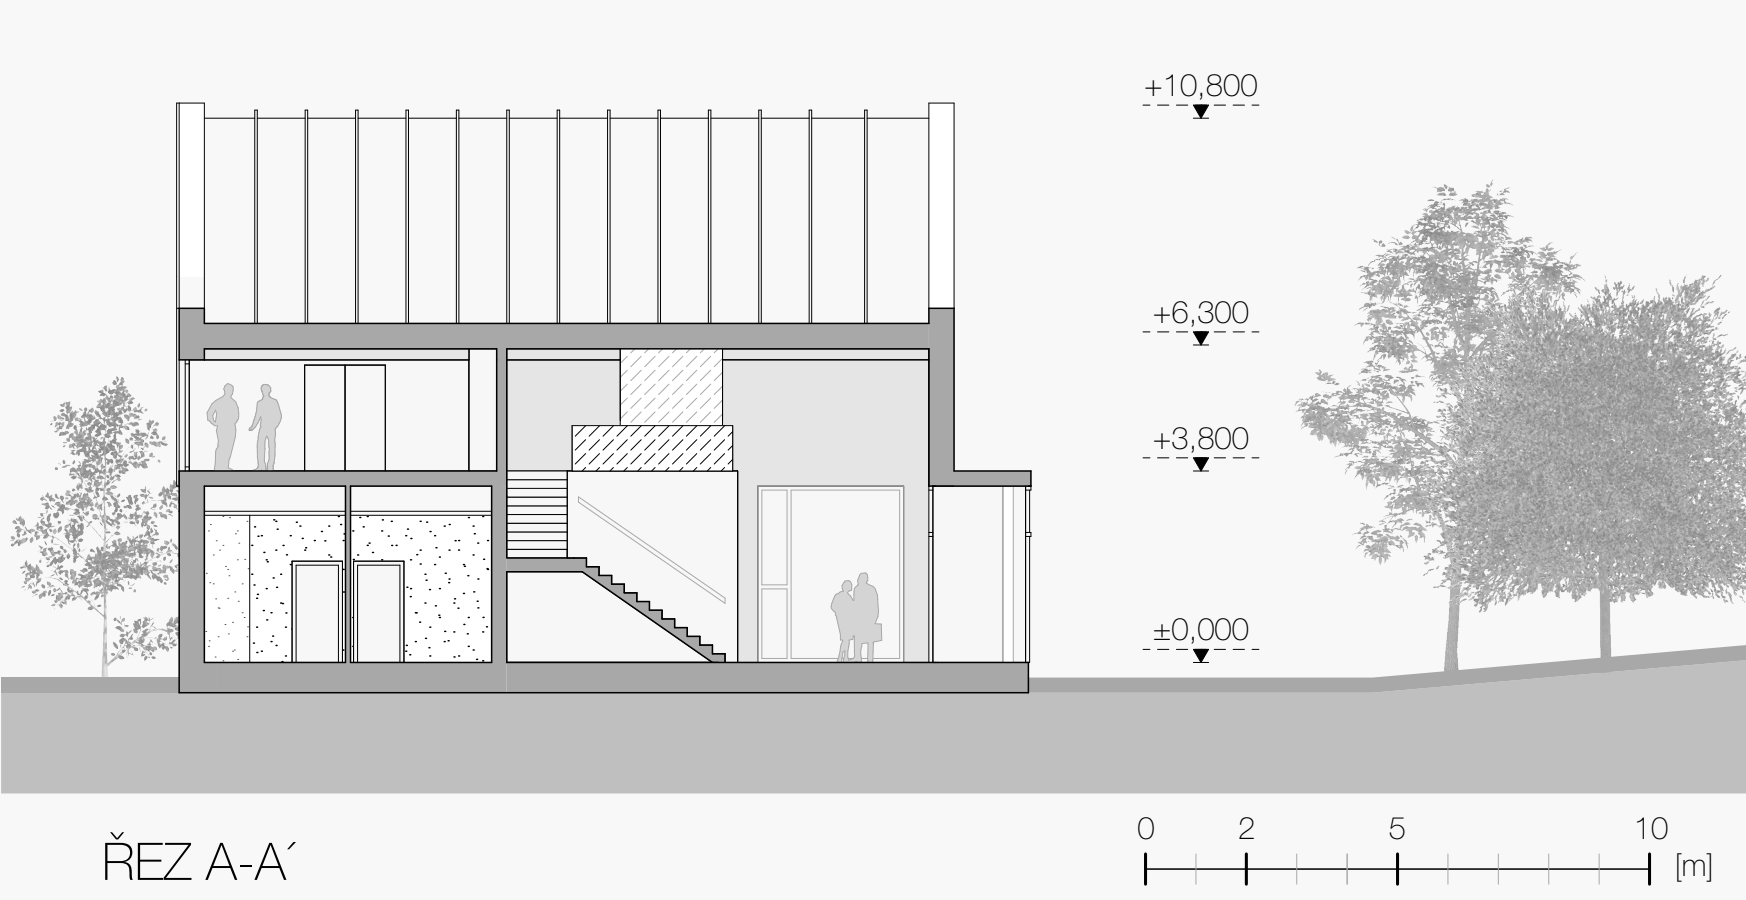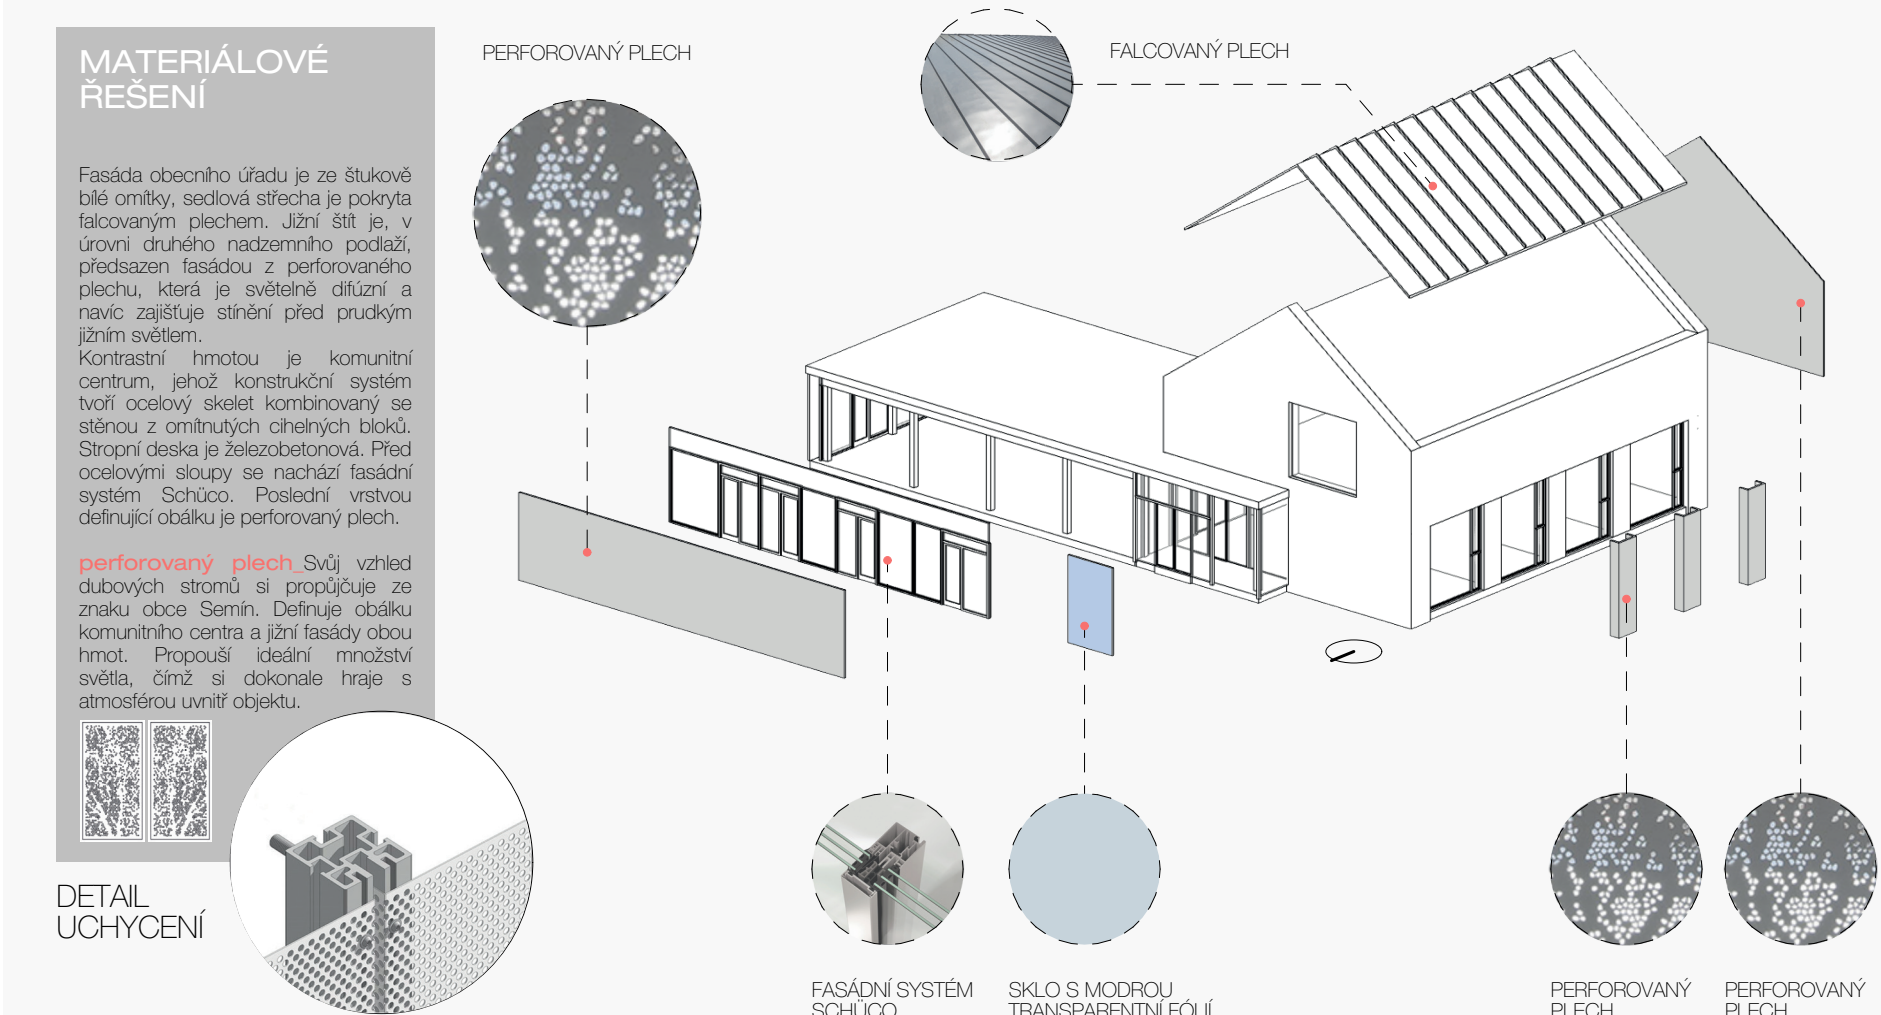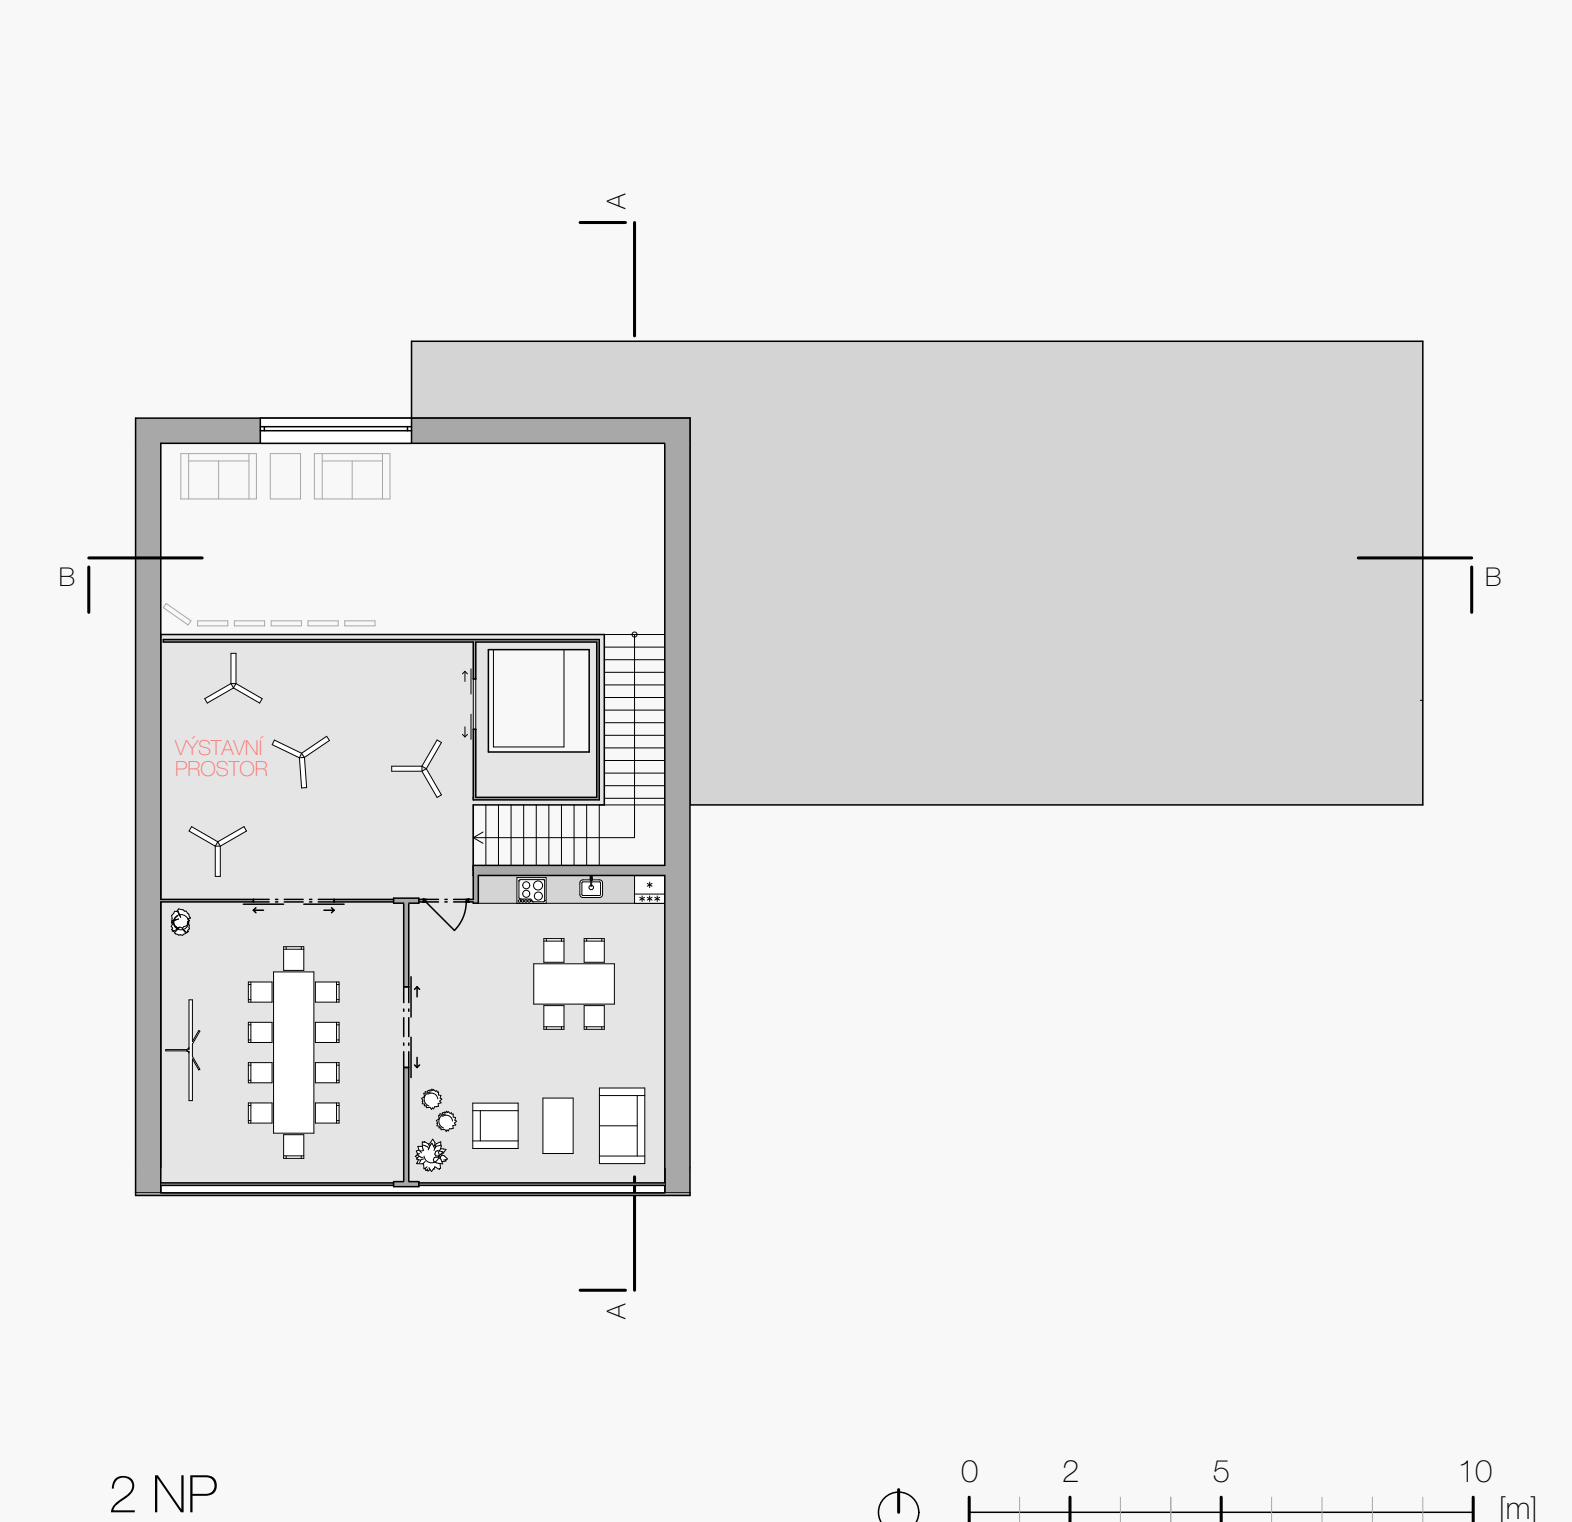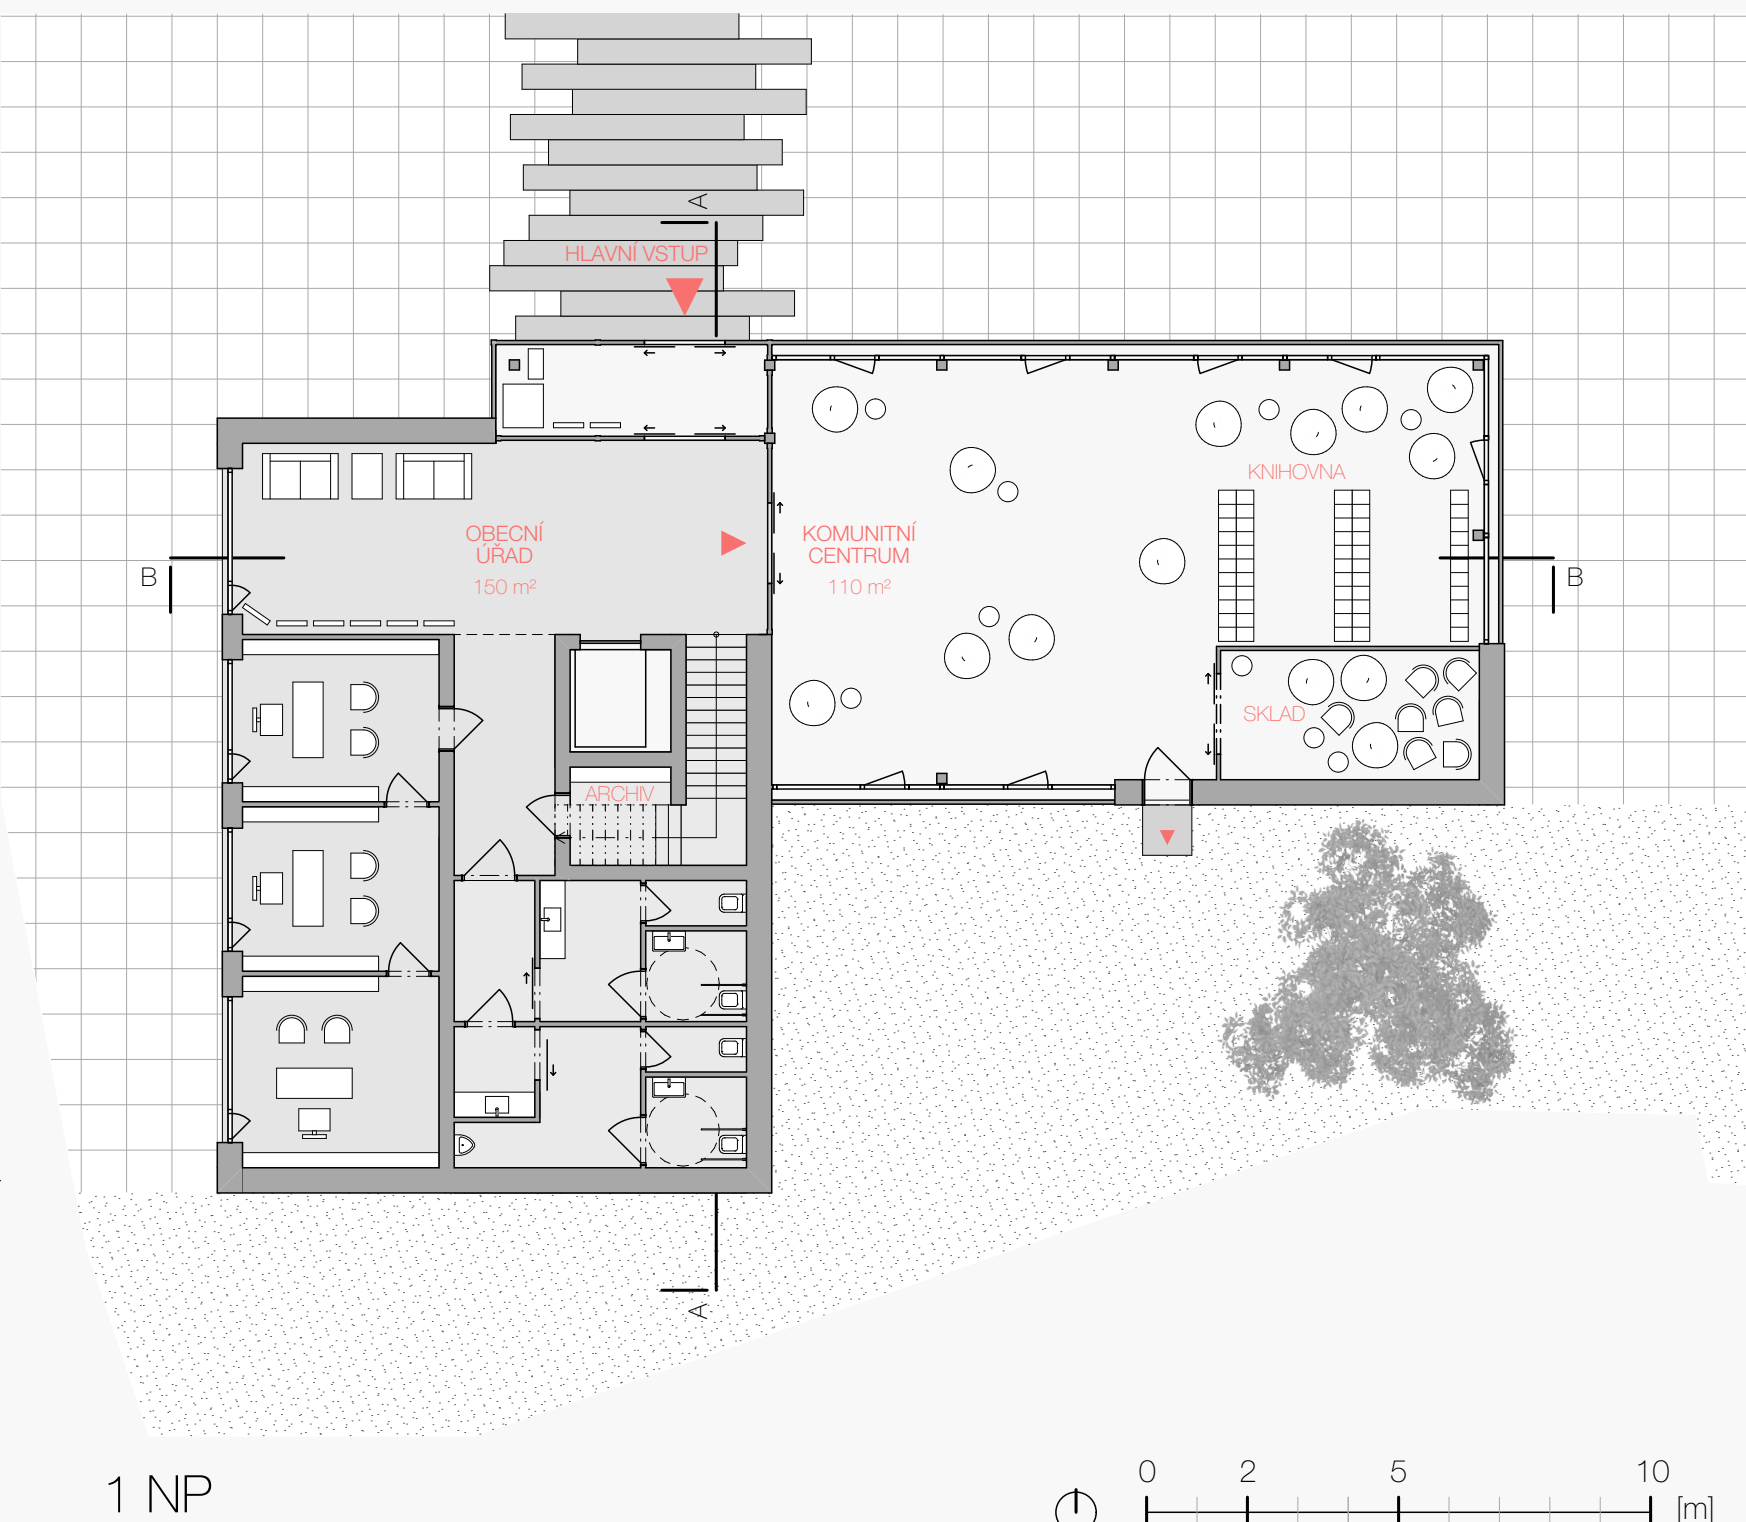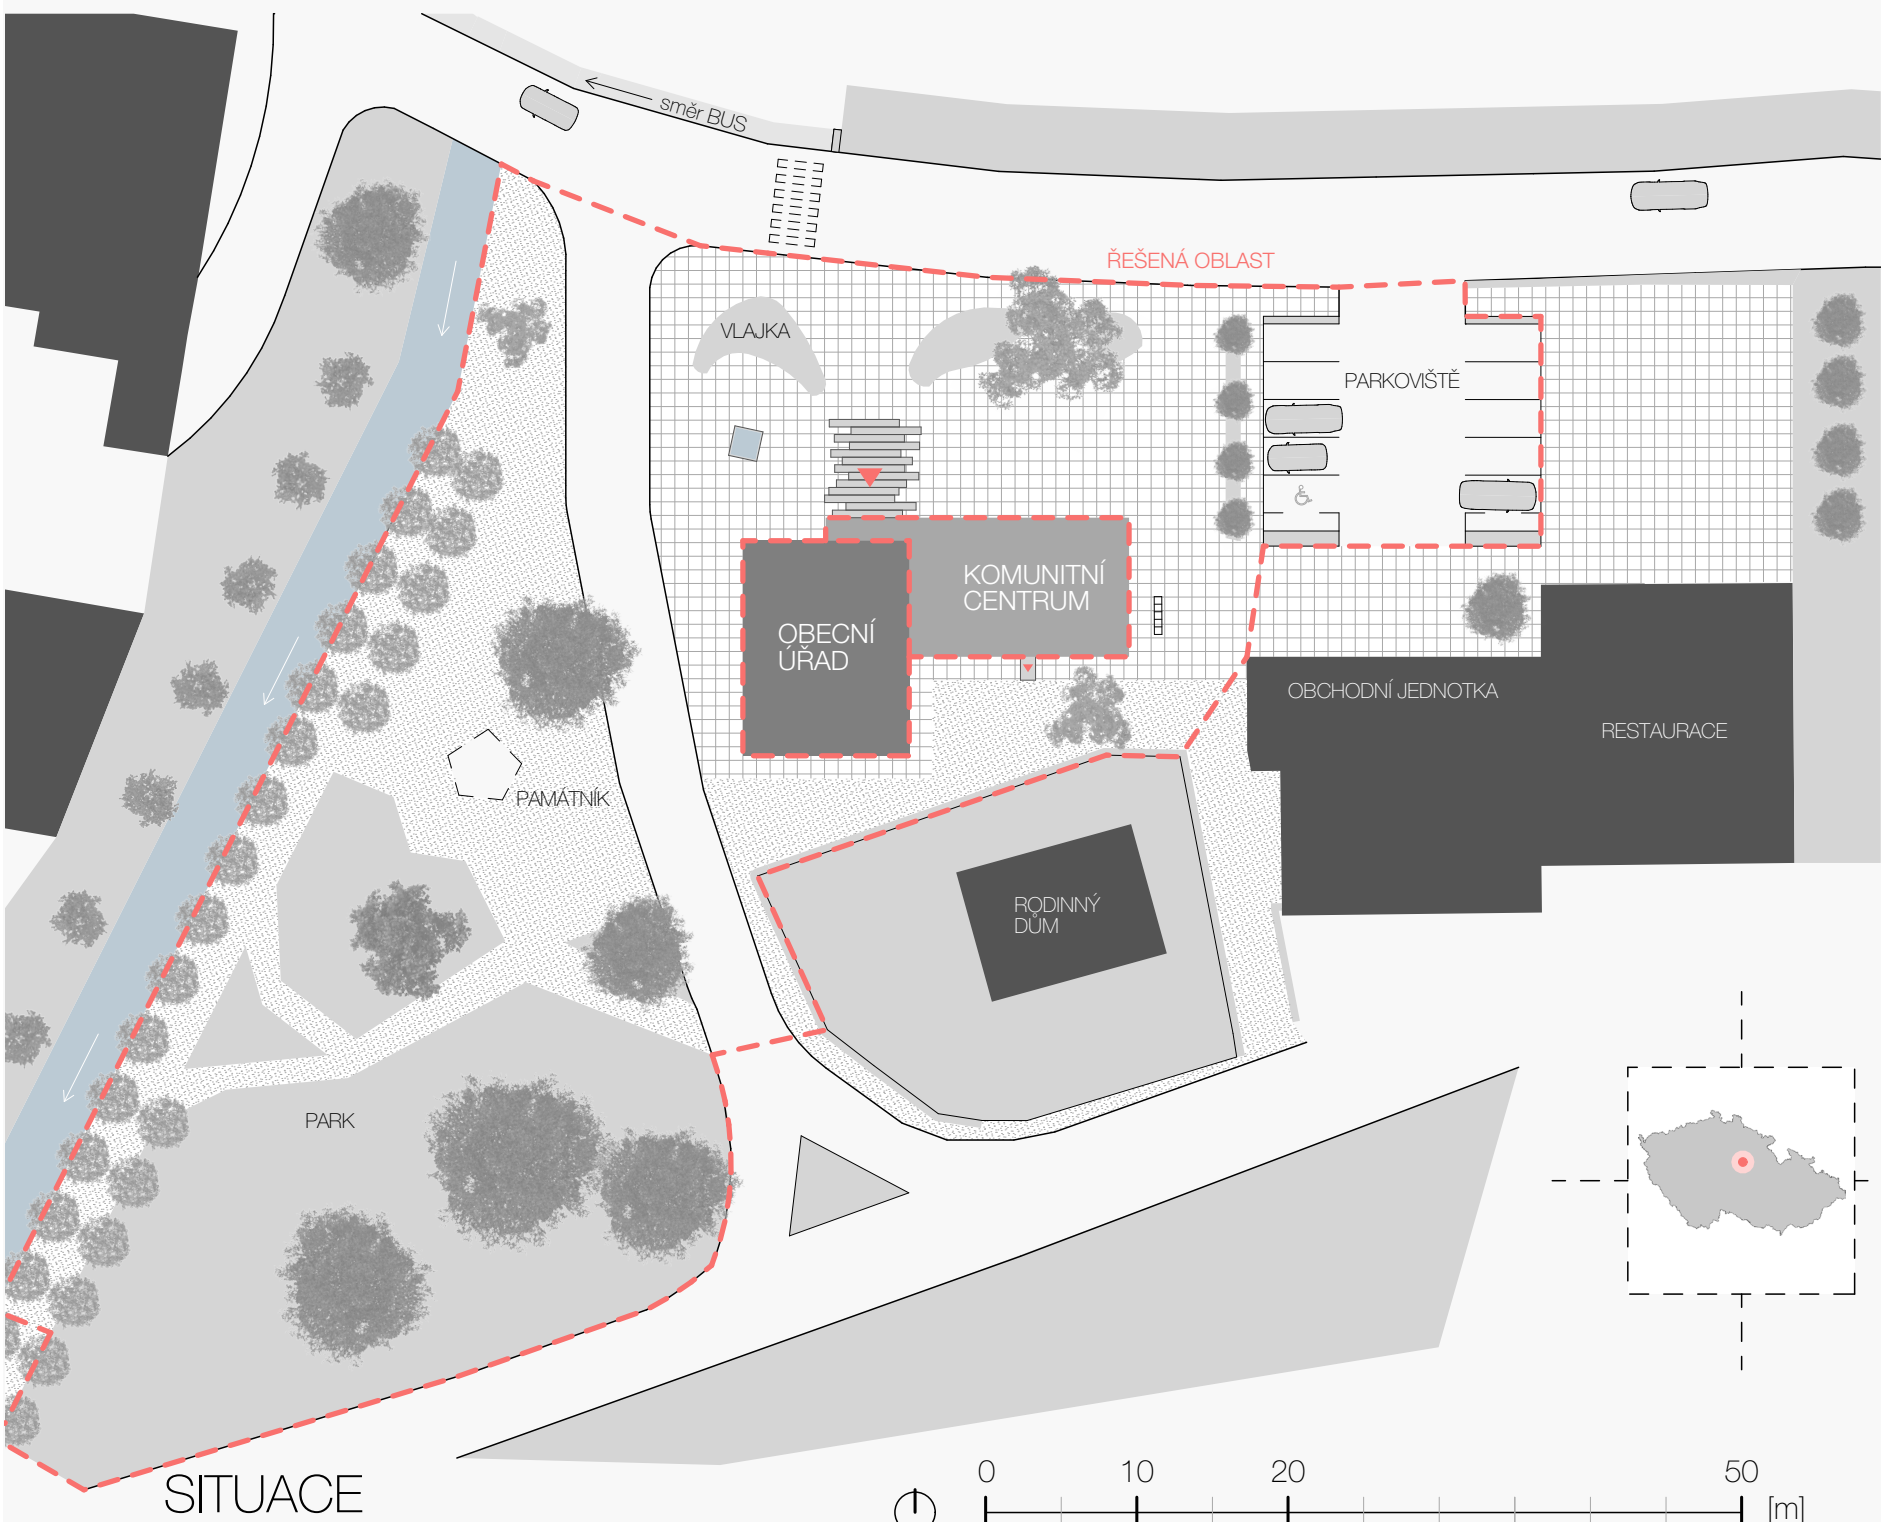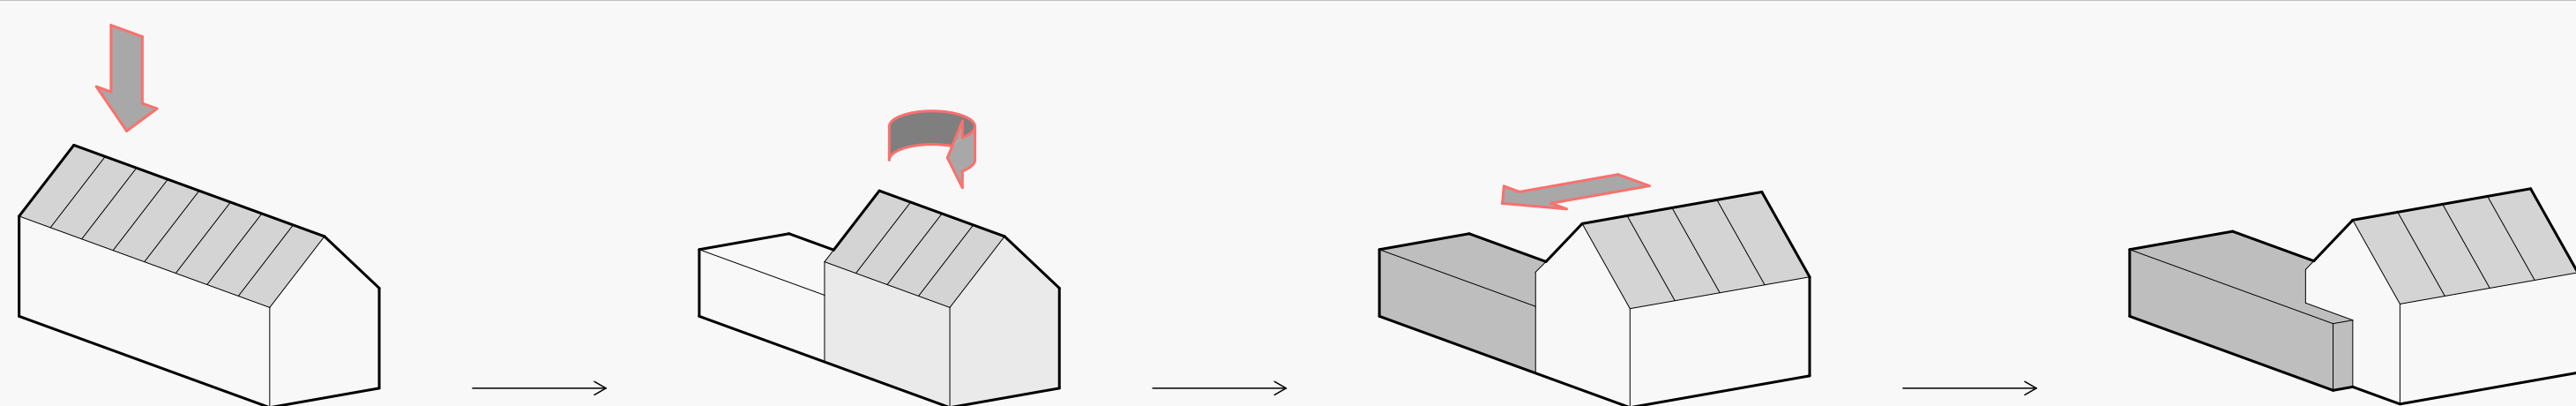


NÁVES SMĚR DO PARKU

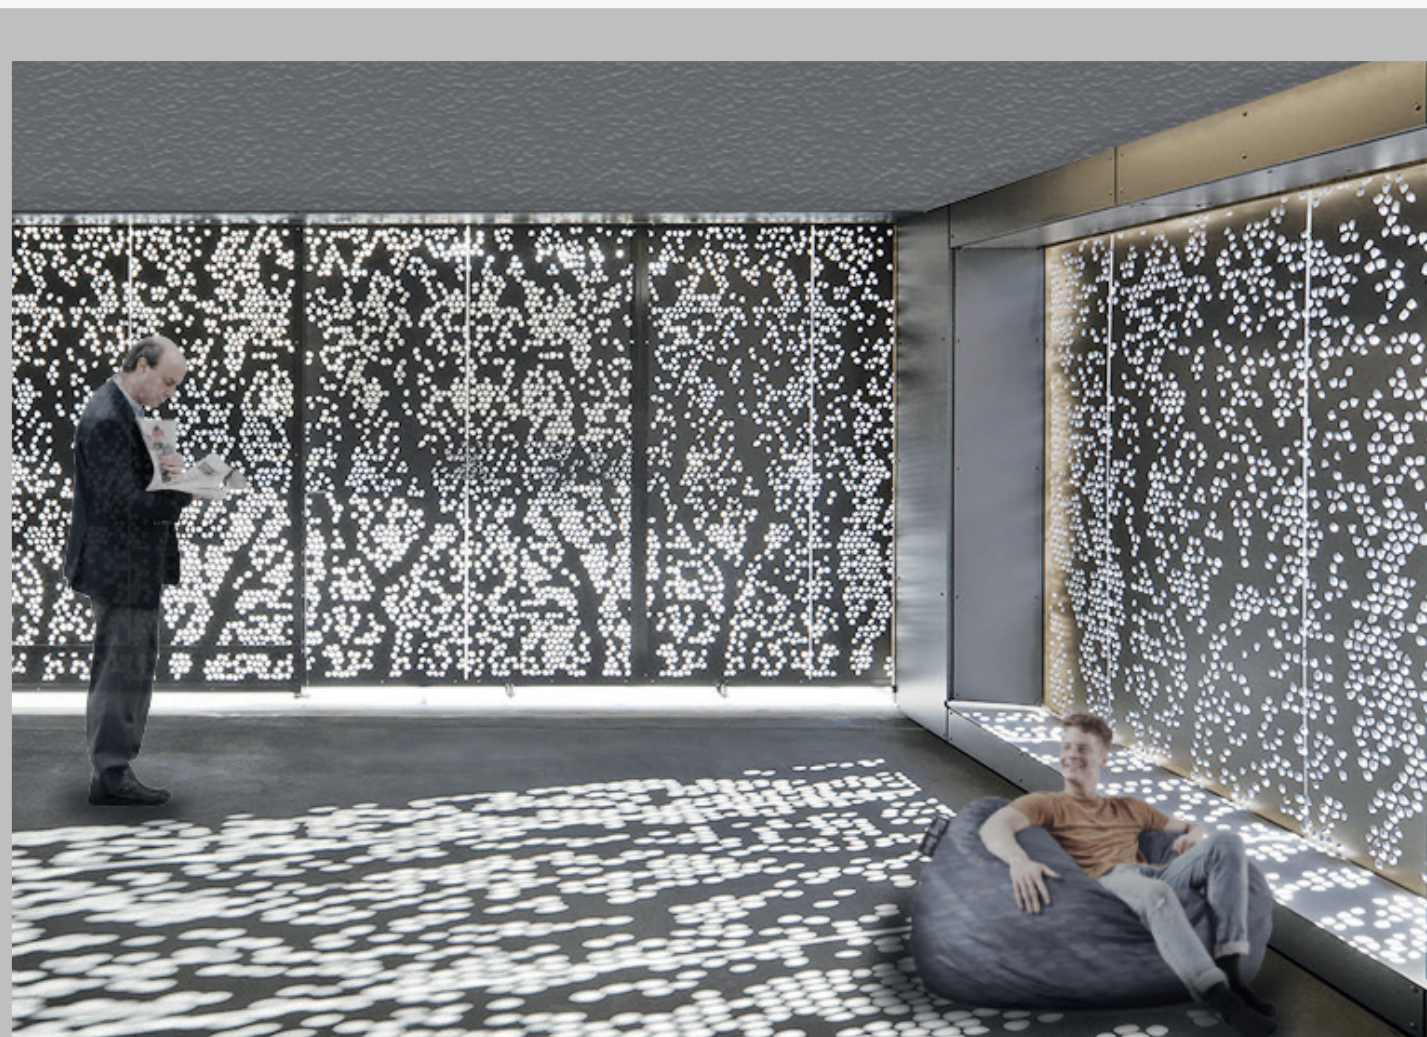

KOMUNITNÍ CENTRUM



HLAVNÍ CHODBA

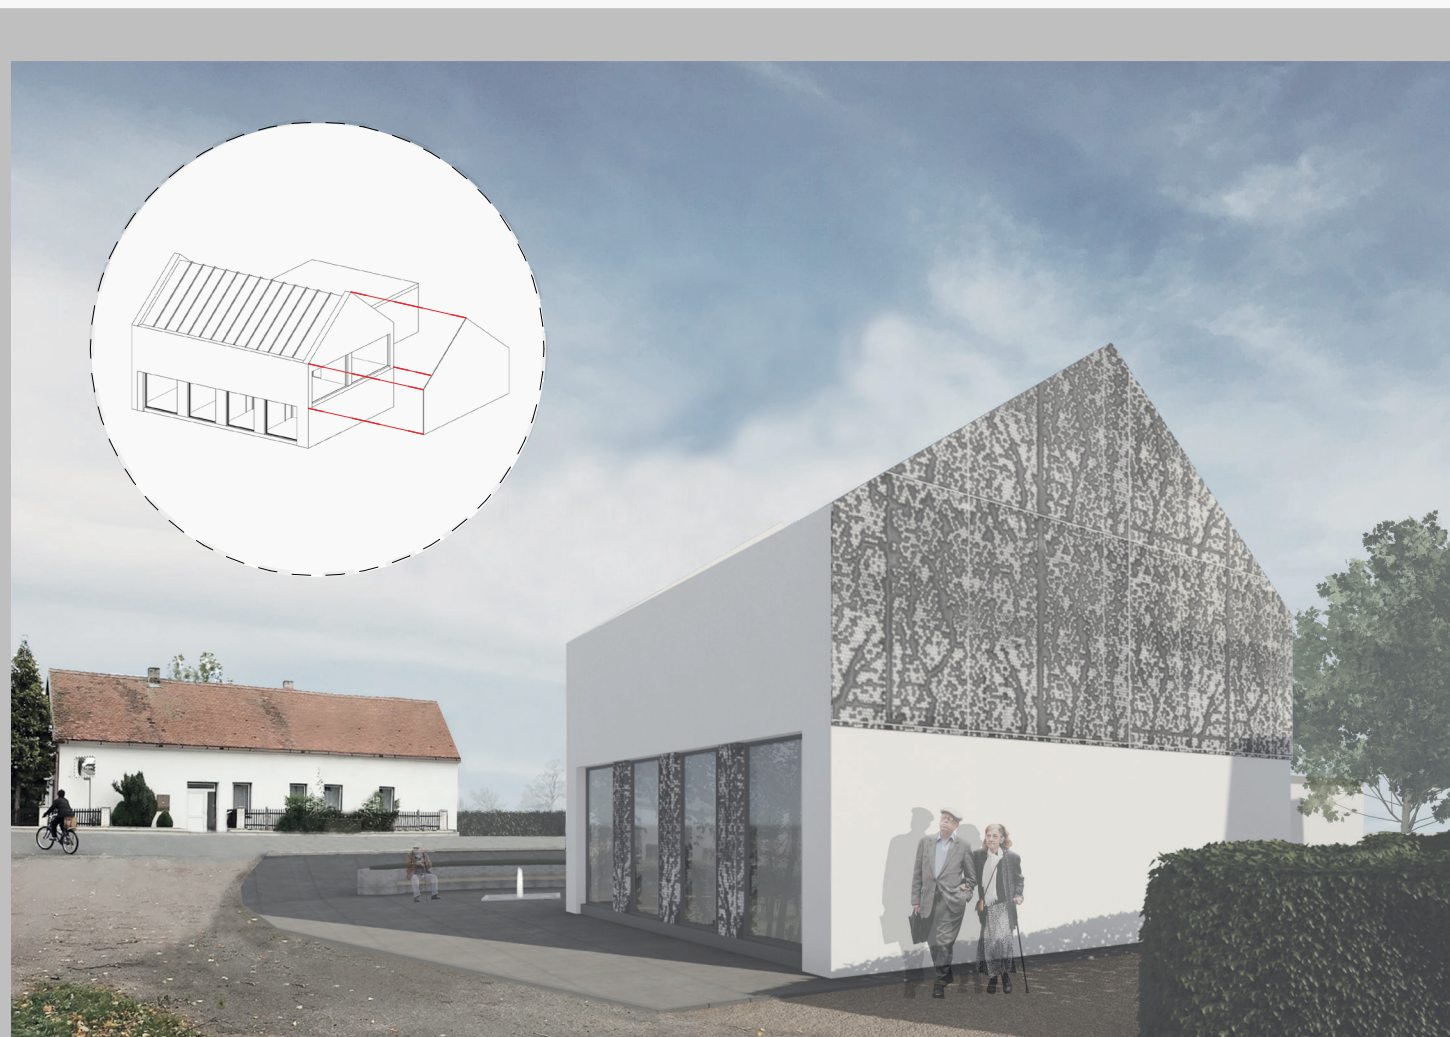

JÍŽNÍ ŠTÍT