





STUDENTSKÉ BYDLENÍ

LIBOCKÝ RYBNÍK, PRAHA 6



TOMÁŠ VÁCHA
ATZ 2
ČVIIT PRAHA
ZS 2018/2019
DVORÁK & KROFTOVÁ




SITUACE ŠIRŠÍCH VZTAHŮ

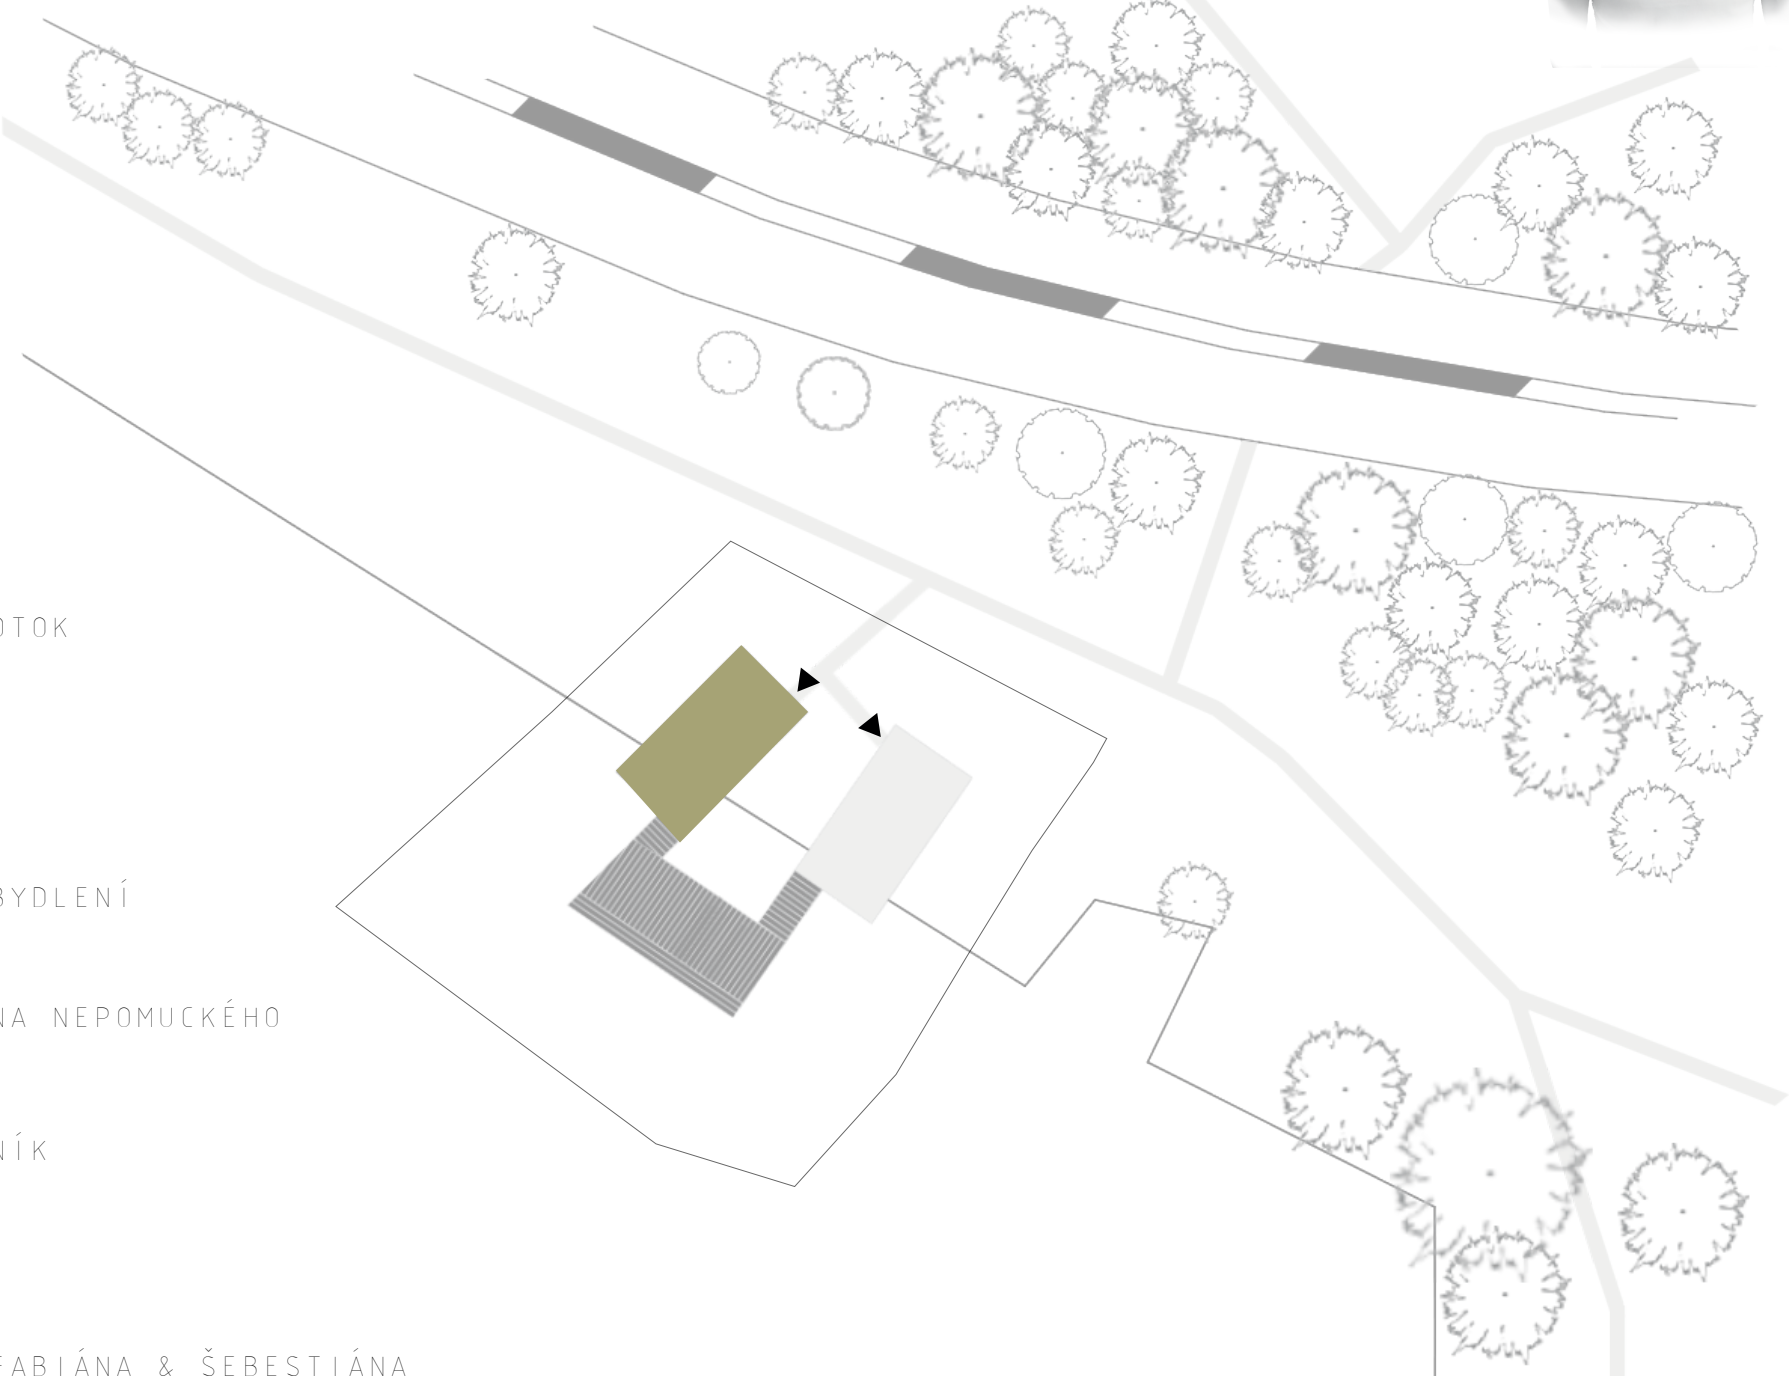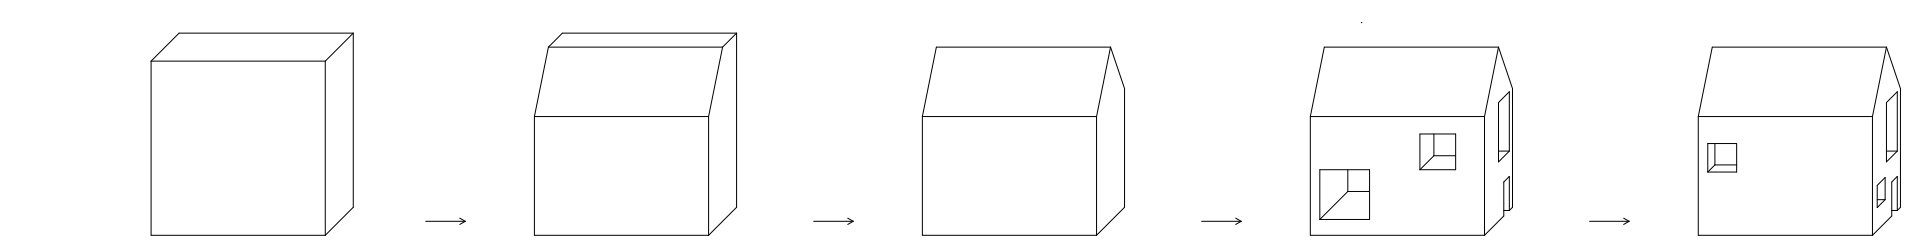


SITUACE BLIŽŠÍCH VZTAHŮ

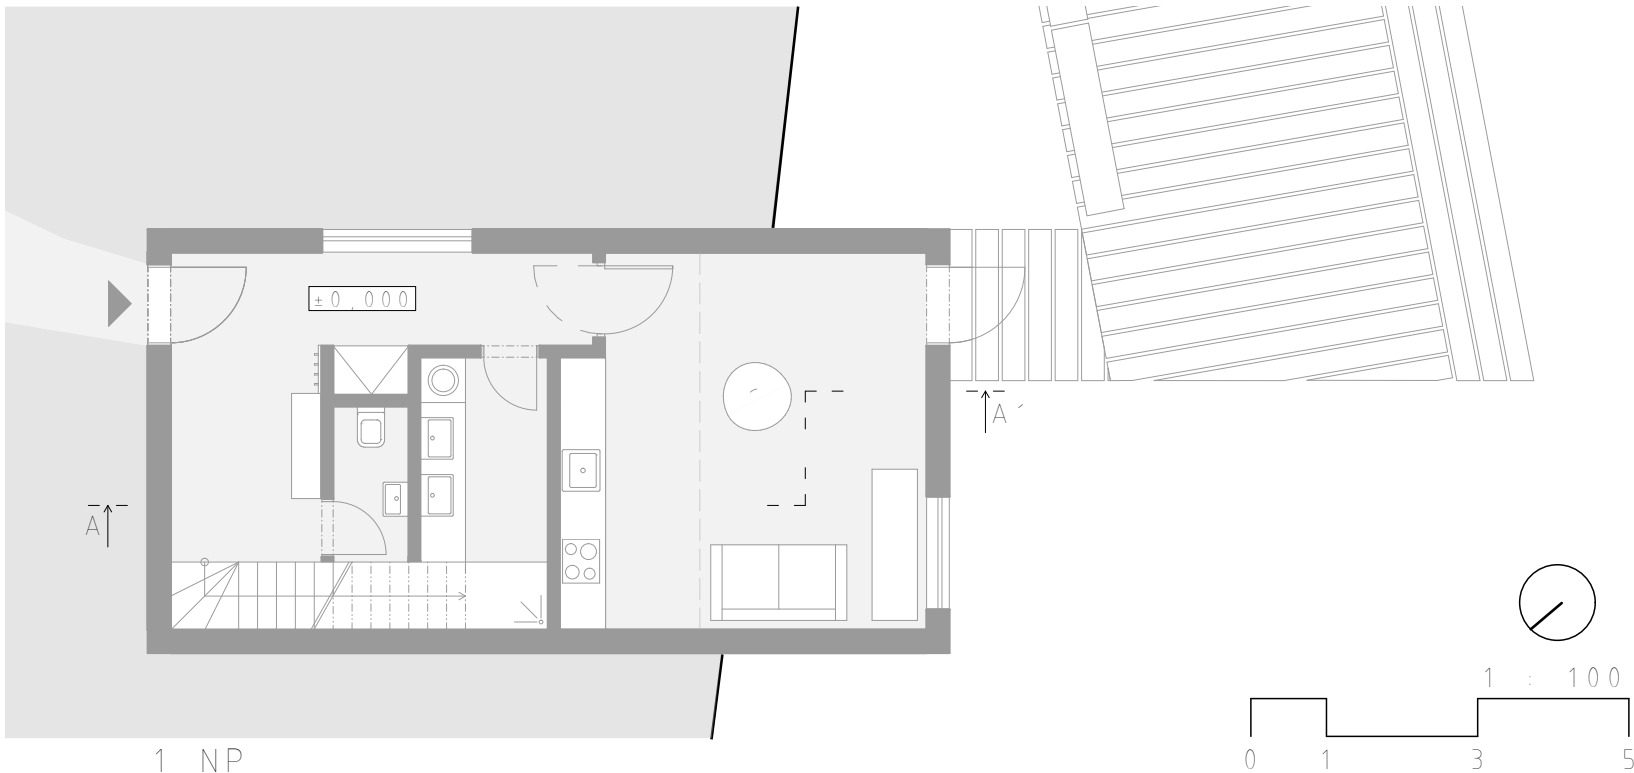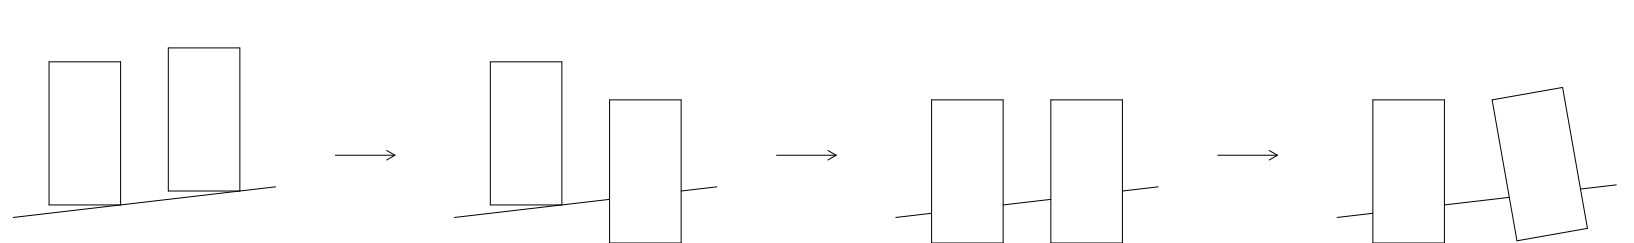


1 NP

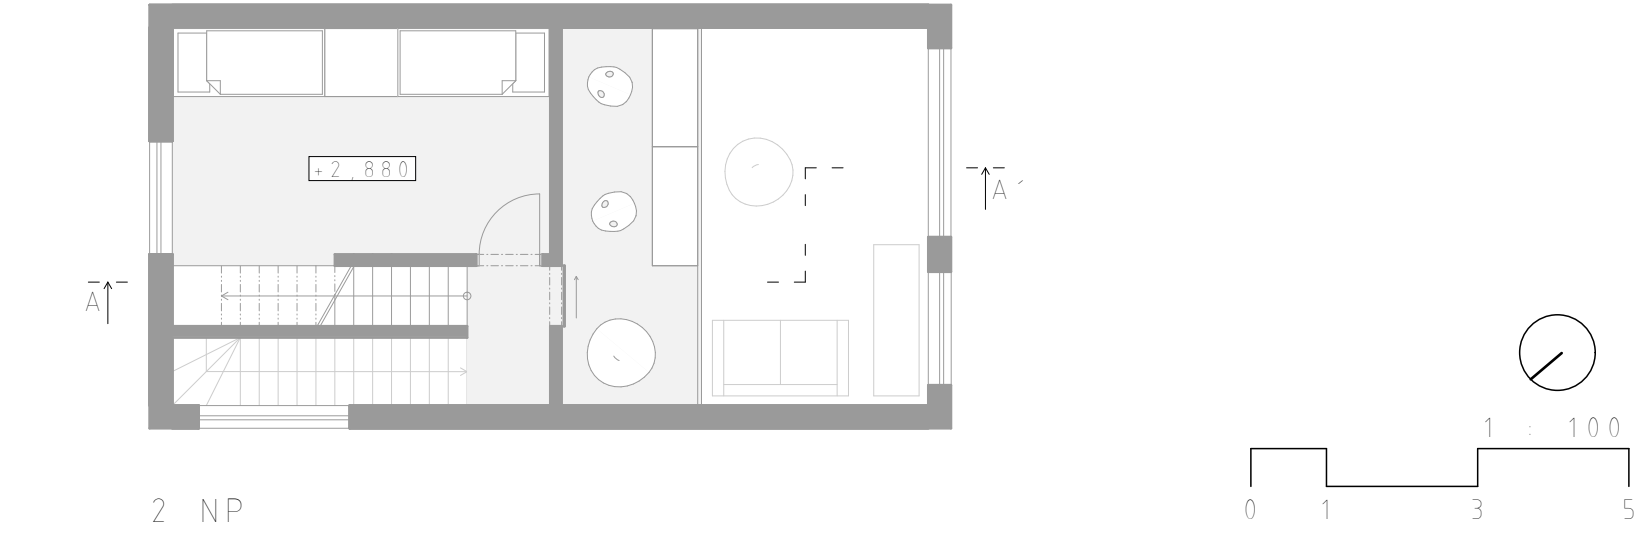


2 NP

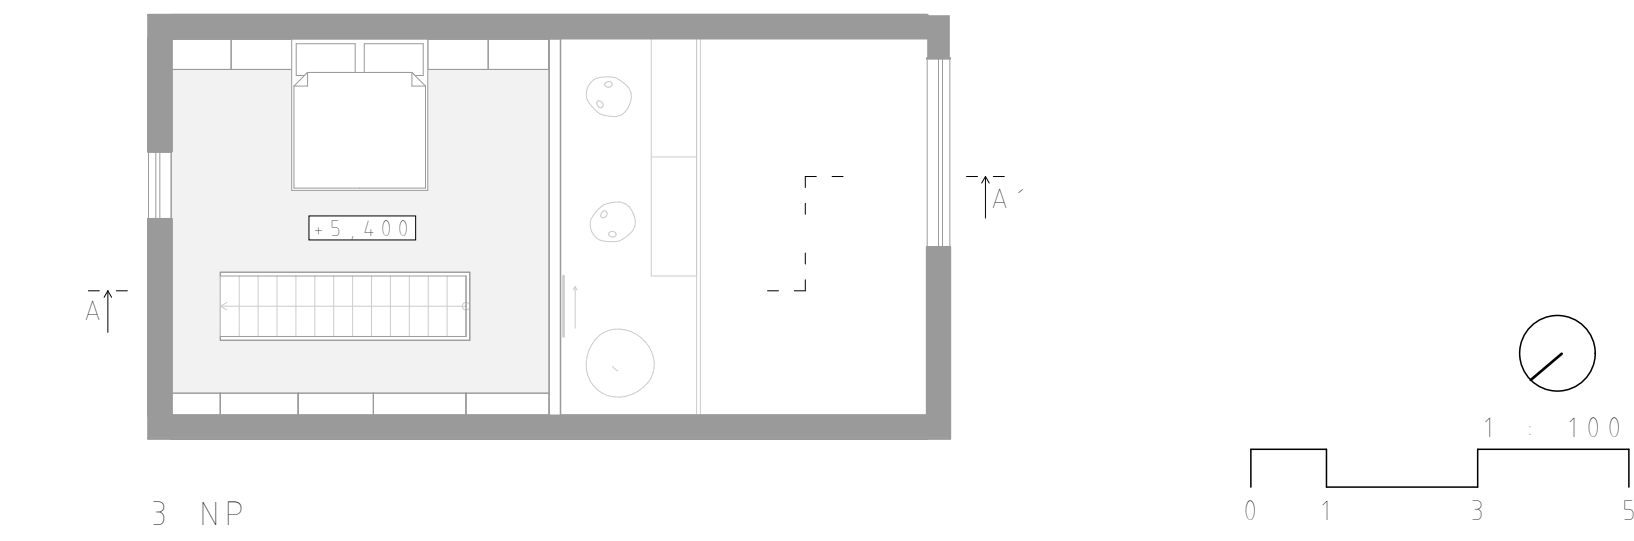

3 NP

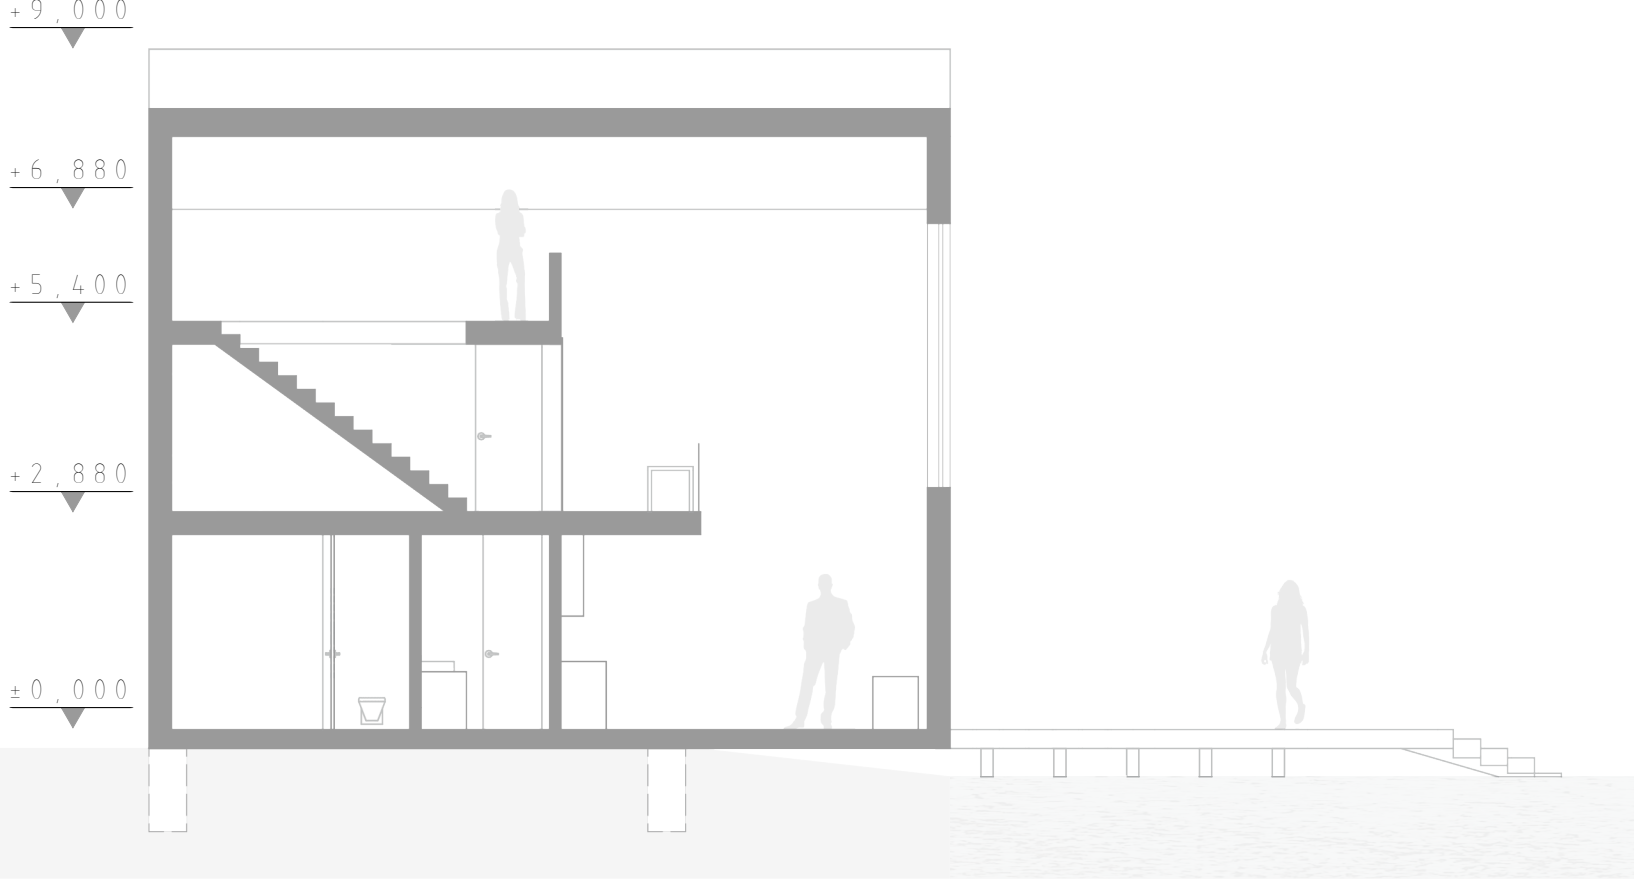

ŘEZ A-A'

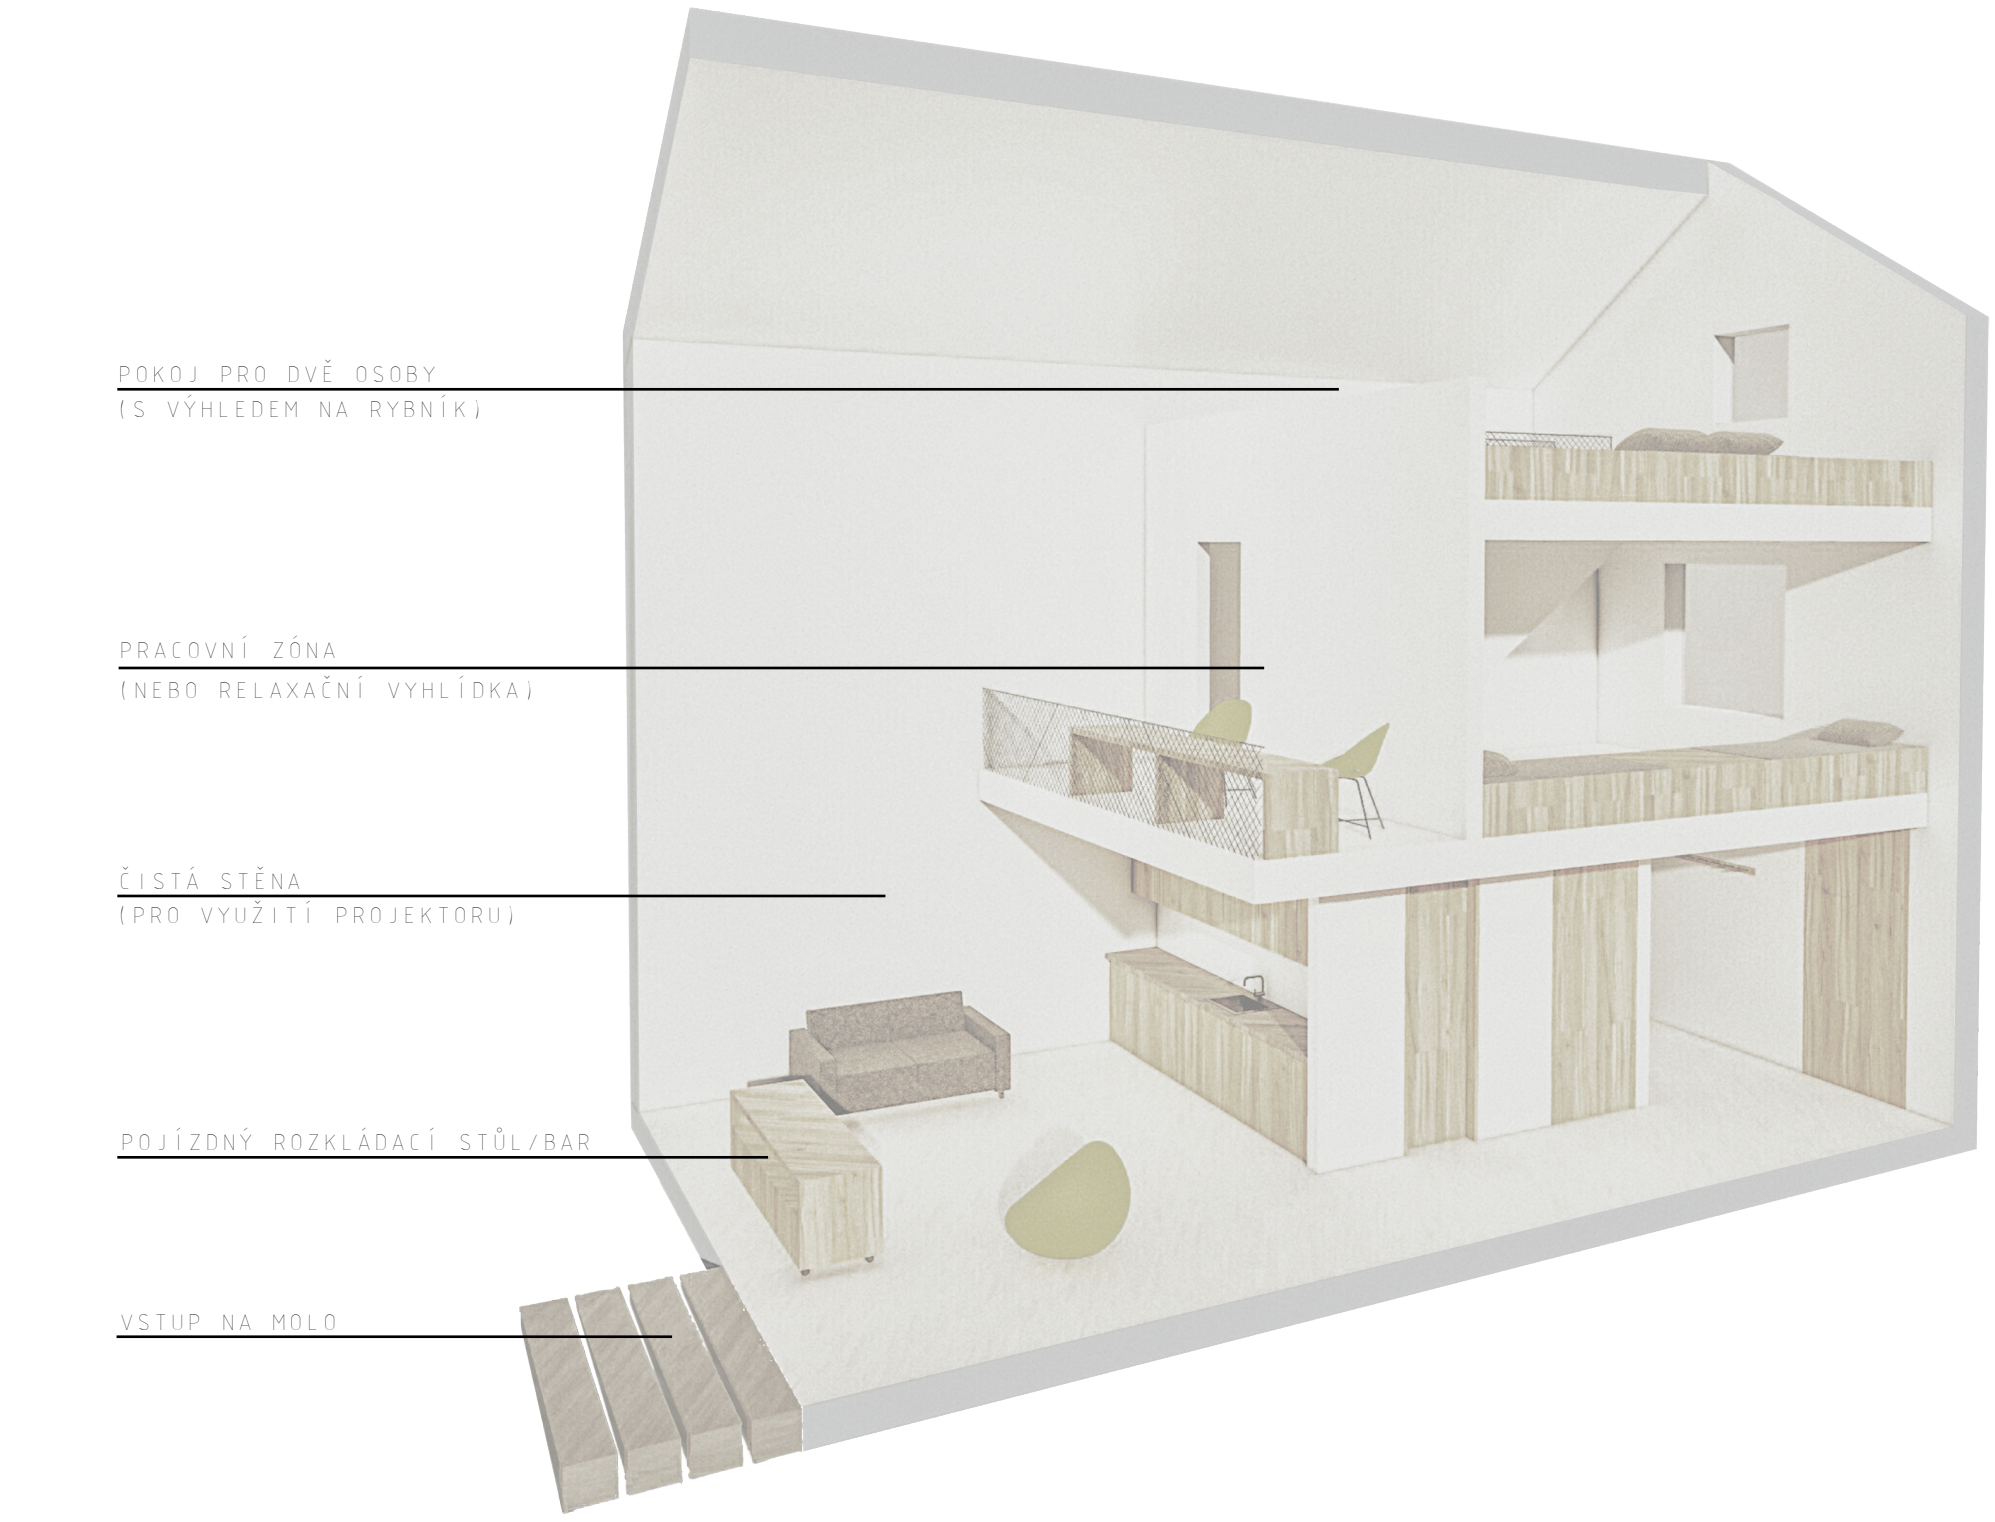


JIŽNÍ POHLED




VÝCHODNÍ POHLED

ZÁPADNÍ POHLED

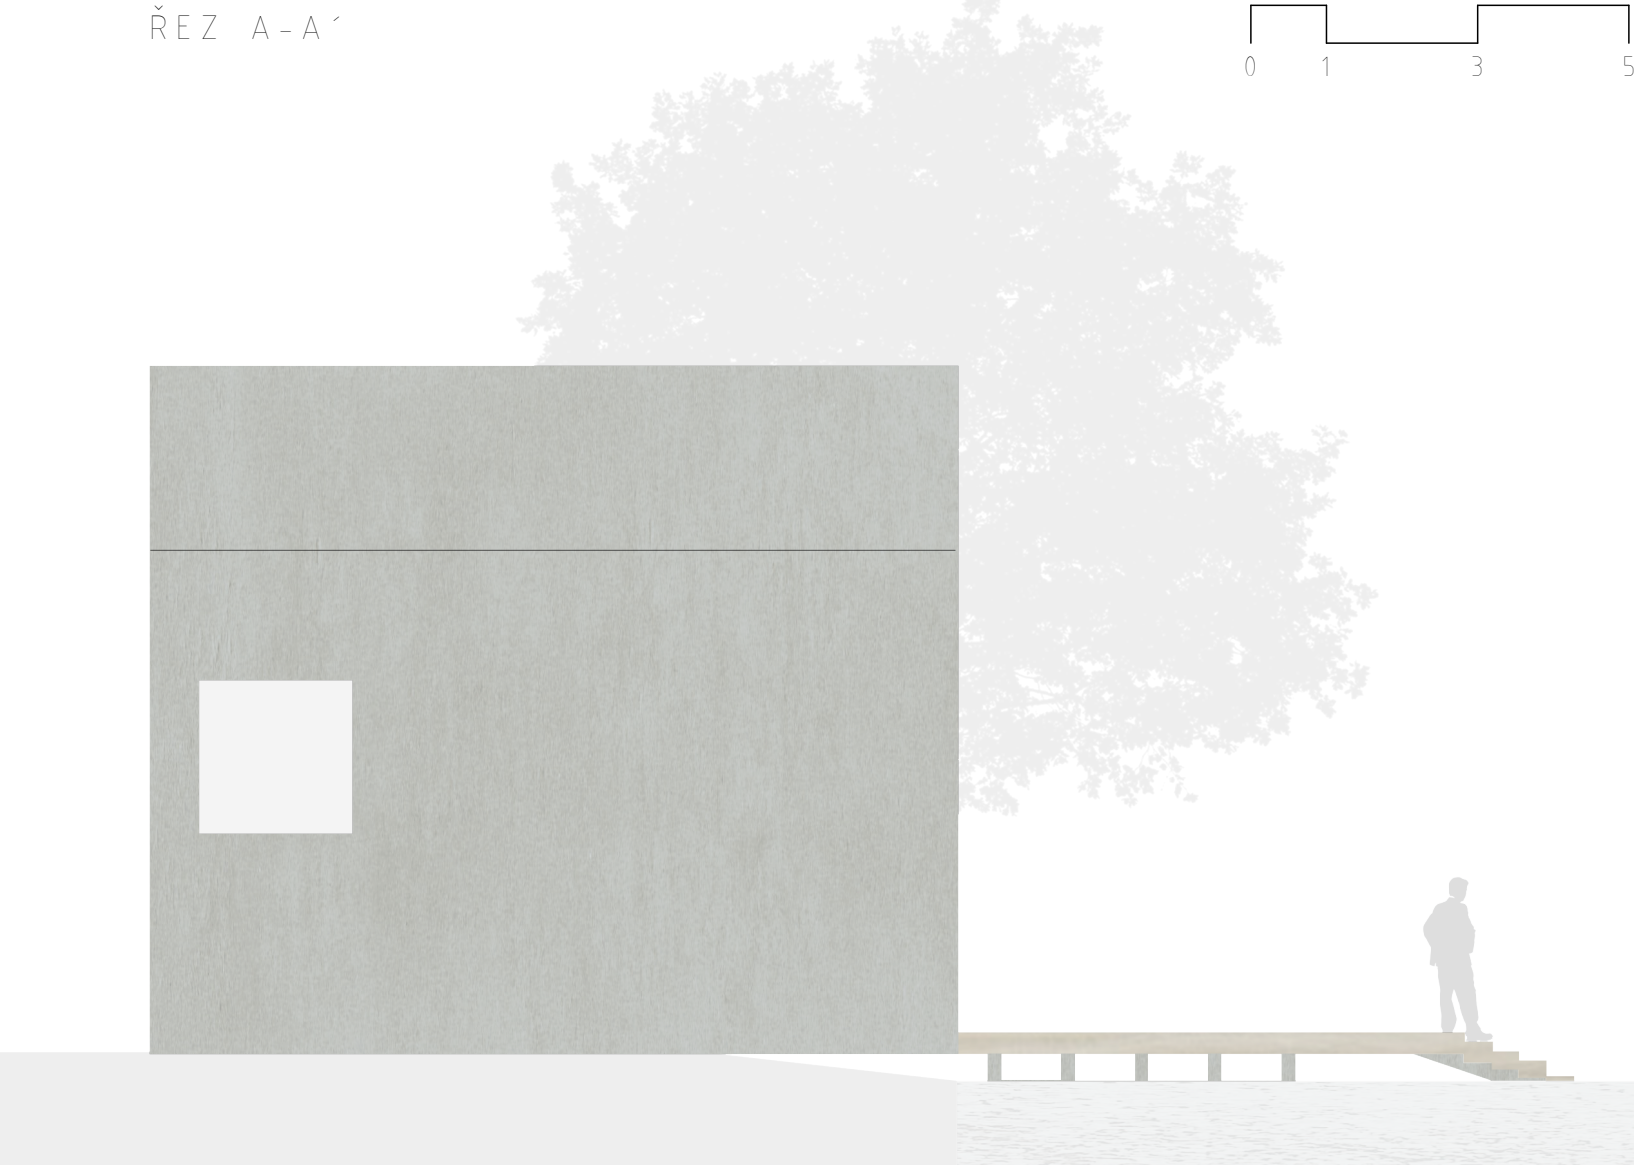

SEVERNÍ POHLED

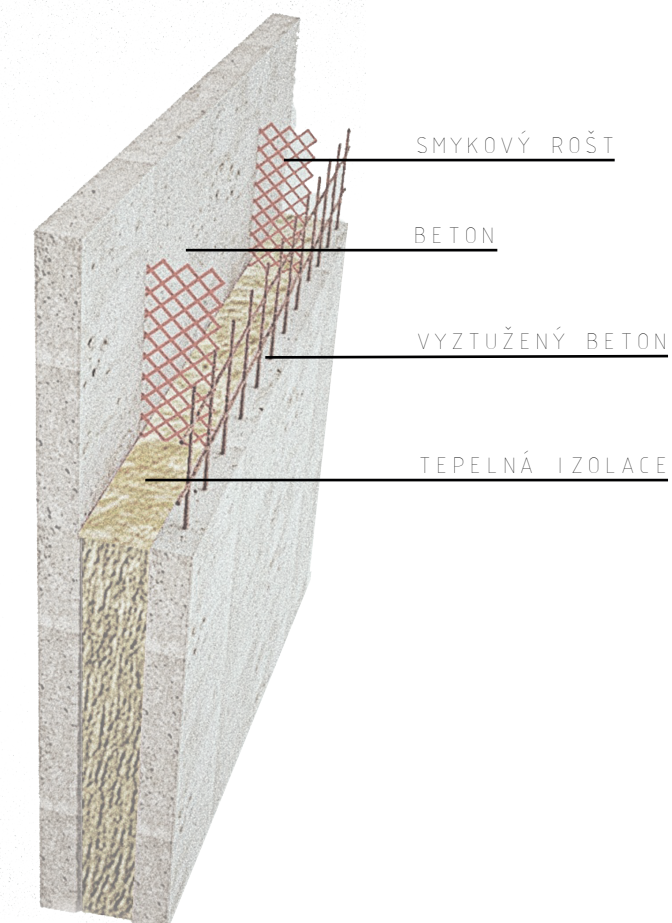

DETAIL STĚNY

ZADÁNÍ BYLO NAVRHNOUT PŘECHODNÉ BYDLENÍ PRO ČTYŘI STUDENTY, NA BŘEHU LIBOCKÉHO RYBNÍKU, V PRAZE 6.

DOMINANTNÍ MYŠLENKOU MÉHO PROJEKTU JE ORIENTACE STAVBY V OSE S KOSTELEM SV. FABIÁNA A ŠEBESTIÁNA. TATO POLOHA NAVÍC DEFINUJE DOMU PŘÍMOU NÁVAZNOST NA VODNÍ HLADINU, KTERÁ JE VYUŽITA NAVRŽENÝM MOLEM VÝHLÍDKA. POSEZENÍ NA MOLE JSOU DOSTUPNÉ Z OBOU NAVRHOVANÝCH OBJEKTŮ.

MŮJ NÁVRH VYCHÁZÍ Z ÚČTY K TRADIČNÍM MÍSTNÍM STAVBÁM, PROTO JSEM ZACHOVAL RÁZ SEDLOVÉ STŘECHY S OBVYKLÝM SKLONEM PRO TUTO LOKALITU. ZAROVNĚ JE VŠAK CELÝ DŮM POJAT Z HLEDISKA MODERNÍHO BYDLENÍ.

ČISTOTU EXTERIÉRU JEŠTĚ MNOHOSABERNĚ PODTRHUJE DISPOZICE INTERIÉRU, UMOCNŮJÍCÍ POCITY A DOJMŮ OBYVATELŮ.